
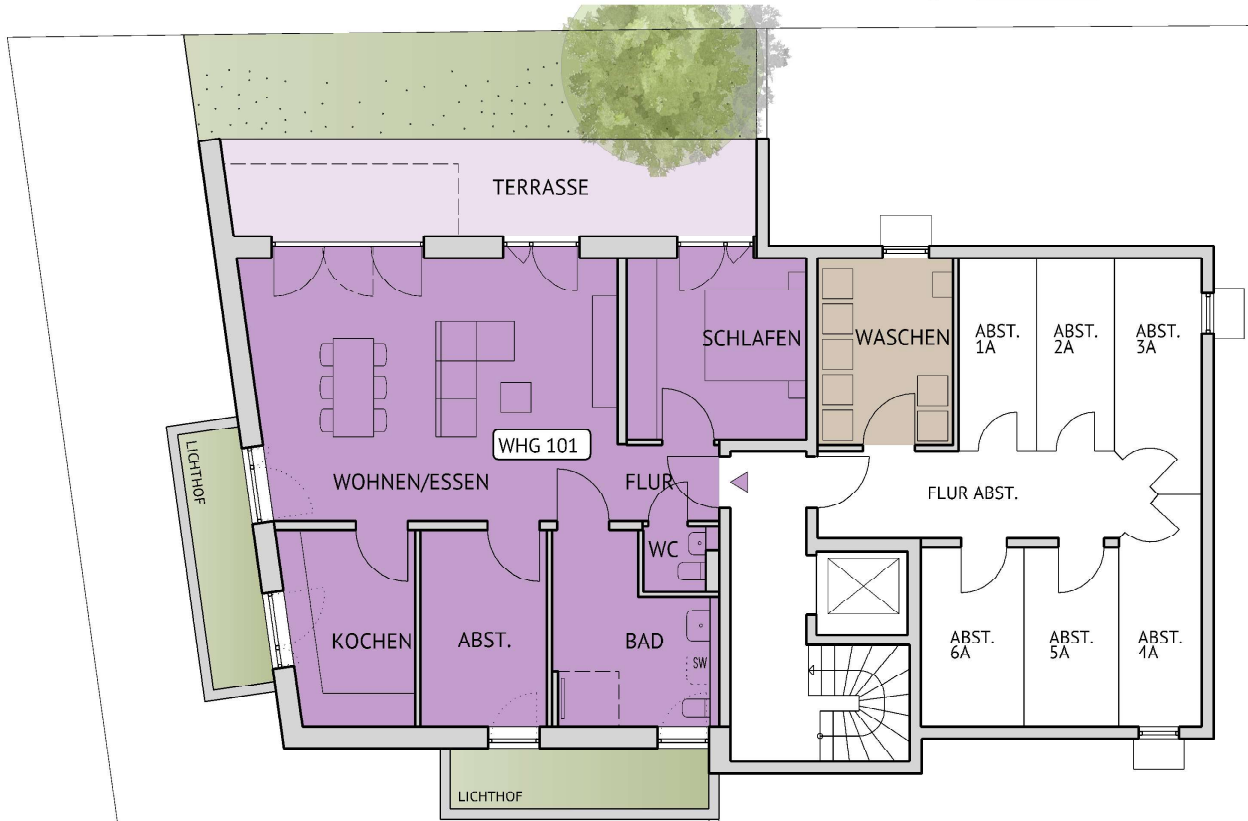


GRUNDRISS HG E69/1

Wohnung 101 | Maßstab 1:100

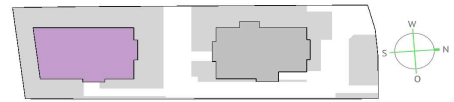

8

Wohnung 101

2-Zimmer-Wohnung

Wohnen/ Essen	ca. 37,2	m ²
Kochen	ca. 9,6	m ²
Schlafen	ca. 12,9	m ²
Bad	ca. 10,5	m ²
Flur	ca. 3,9	m ²
Terrasse* (20,9 m ² /2)	ca. 10,4	m ²
Abstellraum	ca. 9,7	m ²
Gesamtfläche	ca. 95,9	m²

*Die Fläche von Balkonen und Terrassen werden zu 50 % berechnet.
SW = Sonderwunsch

böhringer **Böhringer Creativbau GmbH**
 Wilhelmstraße 14
 74072 Heilbronn
 Fon 07131/74570 - 0
 Fax 07131/74570 - 10
 info@boehringernet
 www.boehringernet