
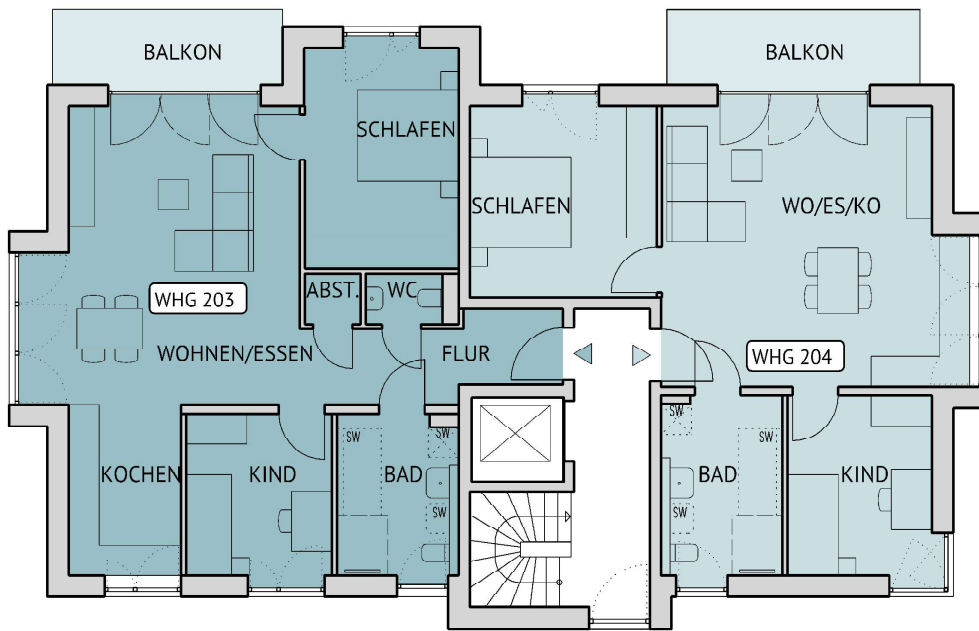


GRUNDRISS OG E69

Wohnungen 203 - 204 | Maßstab 1:100

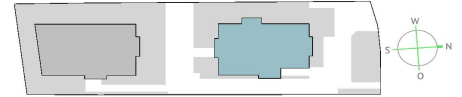

16

Wohnung 203

3-Zimmer-Wohnung

Wohnen/Essen	ca. 29,9	m ²
Kochen	ca. 7,4	m ²
Schlafen	ca. 13,5	m ²
Kind	ca. 9,6	m ²
Bad	ca. 7,7	m ²
Flur	ca. 7,8	m ²
WC	ca. 1,5	m ²
Abst.	ca. 1,1	m ²
Balkon* (6,8 m ² /2)	ca. 3,4	m ²

Gesamtfläche ca. 81,9 m²

Wohnung 204

3-Zimmer-Wohnung

Wohnen/Essen/Kochen.....	ca. 32,3	m ²
Schlafen	ca. 13,9	m ²
Kind	ca. 10,8	m ²
Bad	ca. 8,8	m ²
Balkon * (7,5 m ² /2)	ca. 3,1	m ²

Gesamtfläche ca. 69,6 m²

*Die Fläche von Balkonen und Terrassen werden zu 50 % berechnet.
SW = Sonderwunsch