


GRUNDRISS EG E69

Wohnungen 201 - 202 | Maßstab 1:100

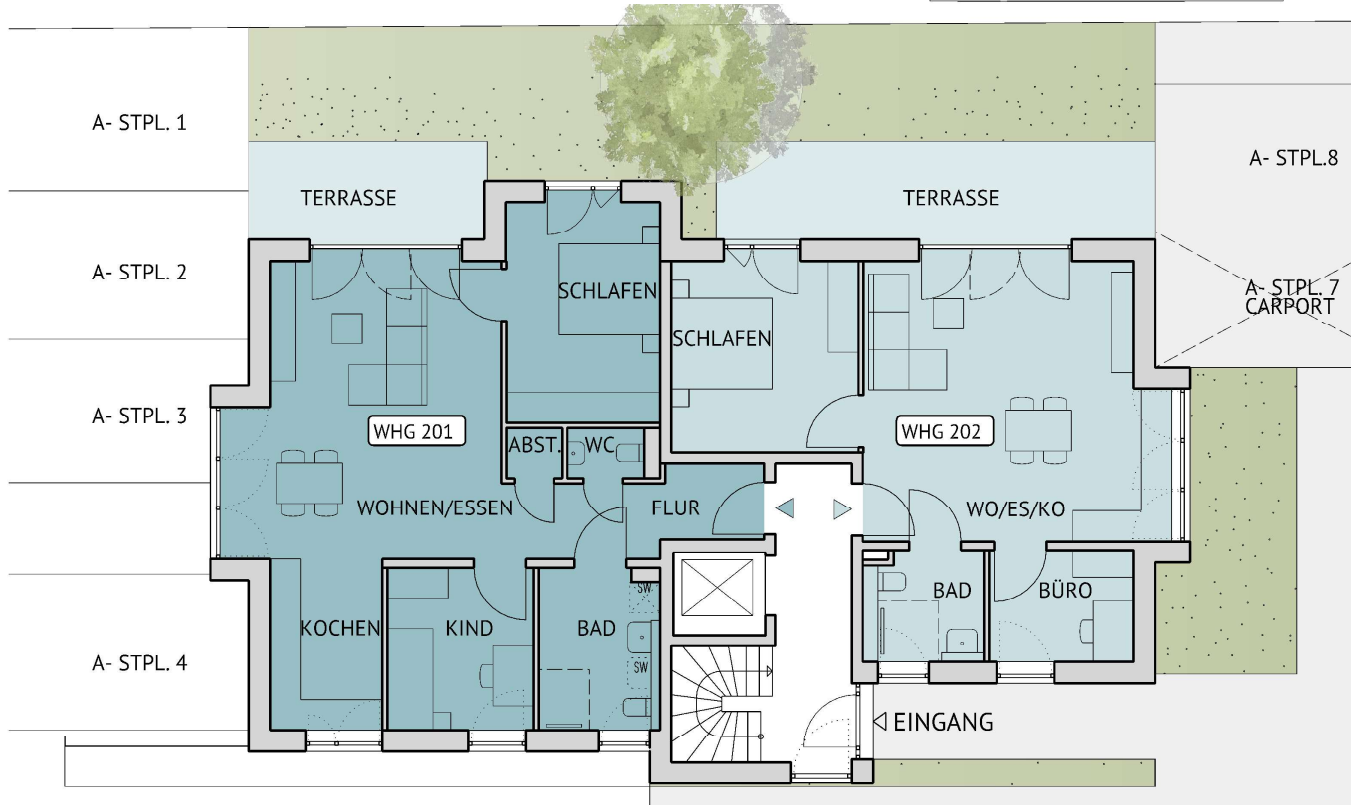

14

Wohnung 201

3- Zimmer-Wohnung

Wohnen/Essen	ca. 29,9	m ²
Kochen	ca. 7,4	m ²
Schlafen	ca. 13,5	m ²
Kind	ca. 9,3	m ²
Bad	ca. 7,5	m ²
Flur	ca. 7,8	m ²
WC	ca. 1,5	m ²
Abst.	ca. 1,1	m ²
Terrasse* (9,3 m ² /2)	ca. 4,7	m ²

Gesamtfläche ca. 82,7 m²

Wohnung 202

3- Zimmer-Wohnung

Wohnen/Essen/Kochen.....	ca. 32,3	m ²
Schlafen	ca. 13,9	m ²
Büro	ca. 6,6	m ²
Bad	ca. 5,4	m ²
Terrasse* (17,2 m ² /2)	ca. 8,6	m ²

Gesamtfläche ca. 66,7 m²

*Die Fläche von Balkonen und Terrassen werden zu 50 % berechnet.
SW = Sonderwunsch

Böhringer Creativbau GmbH

 Wilhelmstraße 14
 74072 Heilbronn
 Fon 07131/74570 - 0
 Fax 07131/74570 - 10
 info@boehringer.net
 www.boehringer.net