


Erdgeschoss

(Maßstab 1:100)

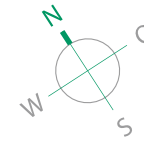


2/3

2/2

2/1

2

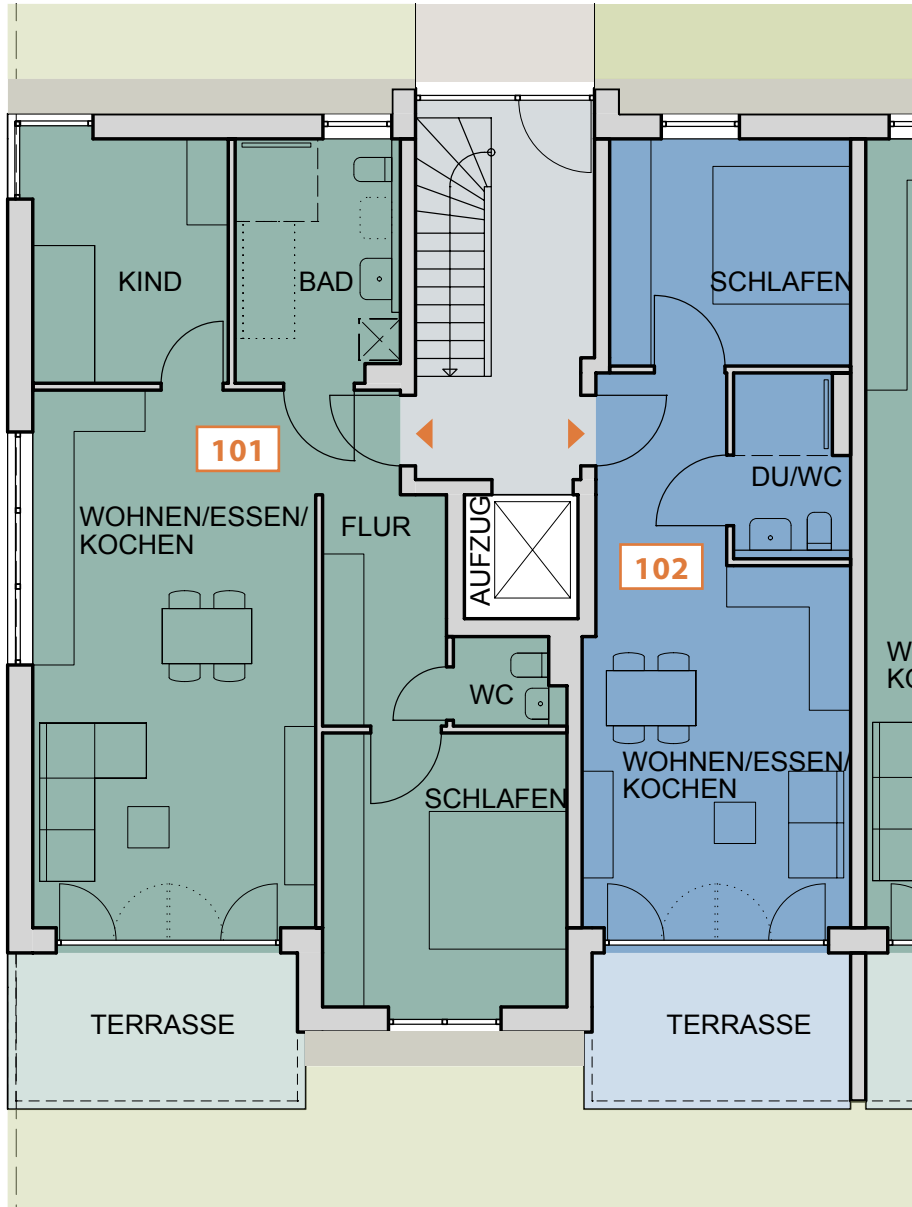

Wohnung | 101

3-Zimmer mit ca. 79,6 m²

Wohnen - Essen - Kochen	ca.	32,6 m ²
Schlafen	ca.	14,3 m ²
Kind	ca.	10,0 m ²
Bad	ca.	8,2 m ²
WC	ca.	1,8 m ²
Flur	ca.	7,8 m ²
Terrasse* 9,8 m ² / 2 =	ca.	4,9 m ²

Wohnung | 102

2-Zimmer mit ca. 45,9 m²

Wohnen - Essen - Kochen	ca.	26,0 m ²
Schlafen	ca.	11,4 m ²
Dusche / WC	ca.	4,1 m ²
Terrasse* 8,8 m ² / 2 =	ca.	4,4 m ²

* Die Fläche (m²) von Balkon und Terrassen werden zu 50% berechnet.

SW = Sonderwunsch