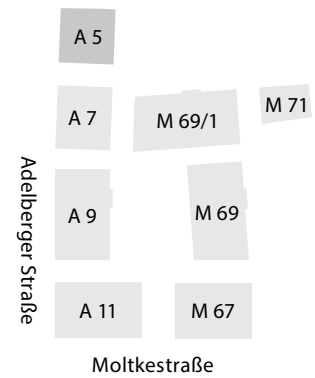



Typ 12 — 4-Zi-Whg. über gesamtes Geschoss mit Aufzug

SW = Sonderwunsch

DFF = Dachflächenfenster

**1 DG, Haus A 5**

Wohnen / Essen / Kochen	54,4 m ²
Schlafen	11,7 m ²
Kind	9,0 m ²
Bad	8,2 m ²
Abst.	1,1 m ²
Flur	6,9 m ²
Balkon (6,2 m ² /2) *	3,1 m ²
Studio	41,1 m ²
Bad	4,2 m ²
Gesamtfläche	139,7 m²

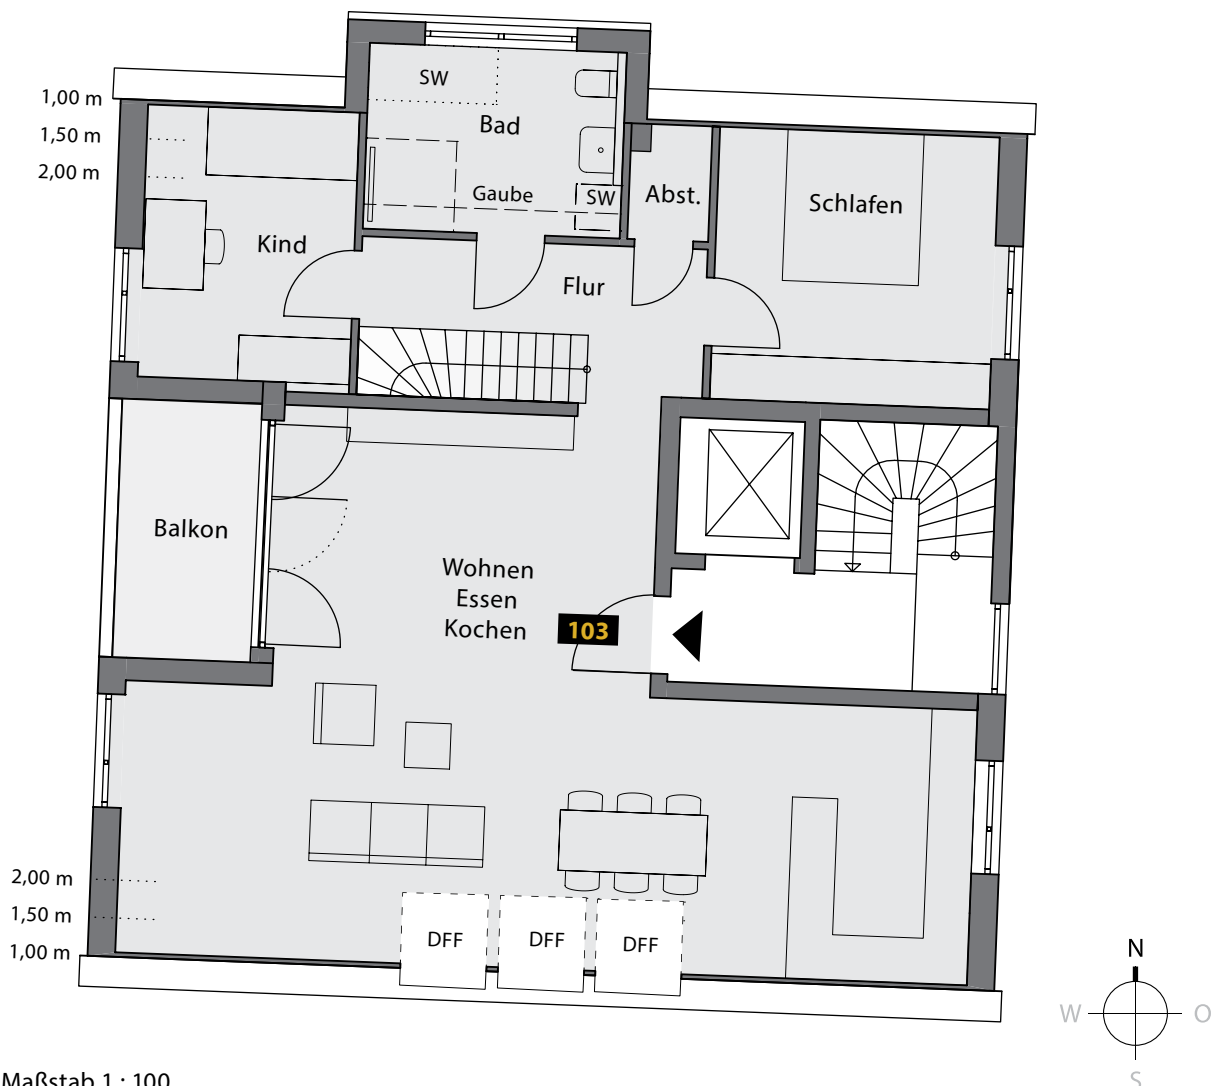
* Die Fläche (m²) von Balkon und Terrassen wird zu 50% berechnet.

Maßstab 1 : 100

Typ 12 — 4-Zi-Whg. über gesamtes Geschoss mit Aufzug


SW = Sonderwunsch

DFF = Dachflächenfenster

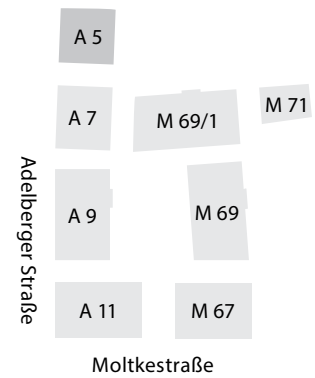

2 DG, Haus A 5

Wohnen / Essen / Kochen	54,4 m ²
Schlafen	11,7 m ²
Kind	9,0 m ²
Bad	8,2 m ²
Abst.	1,1 m ²
Flur	6,9 m ²
Balkon (6,2 m ² /2) *	3,1 m ²
Studio	41,1 m ²
Bad	4,2 m ²
Gesamtfläche	139,7 m²

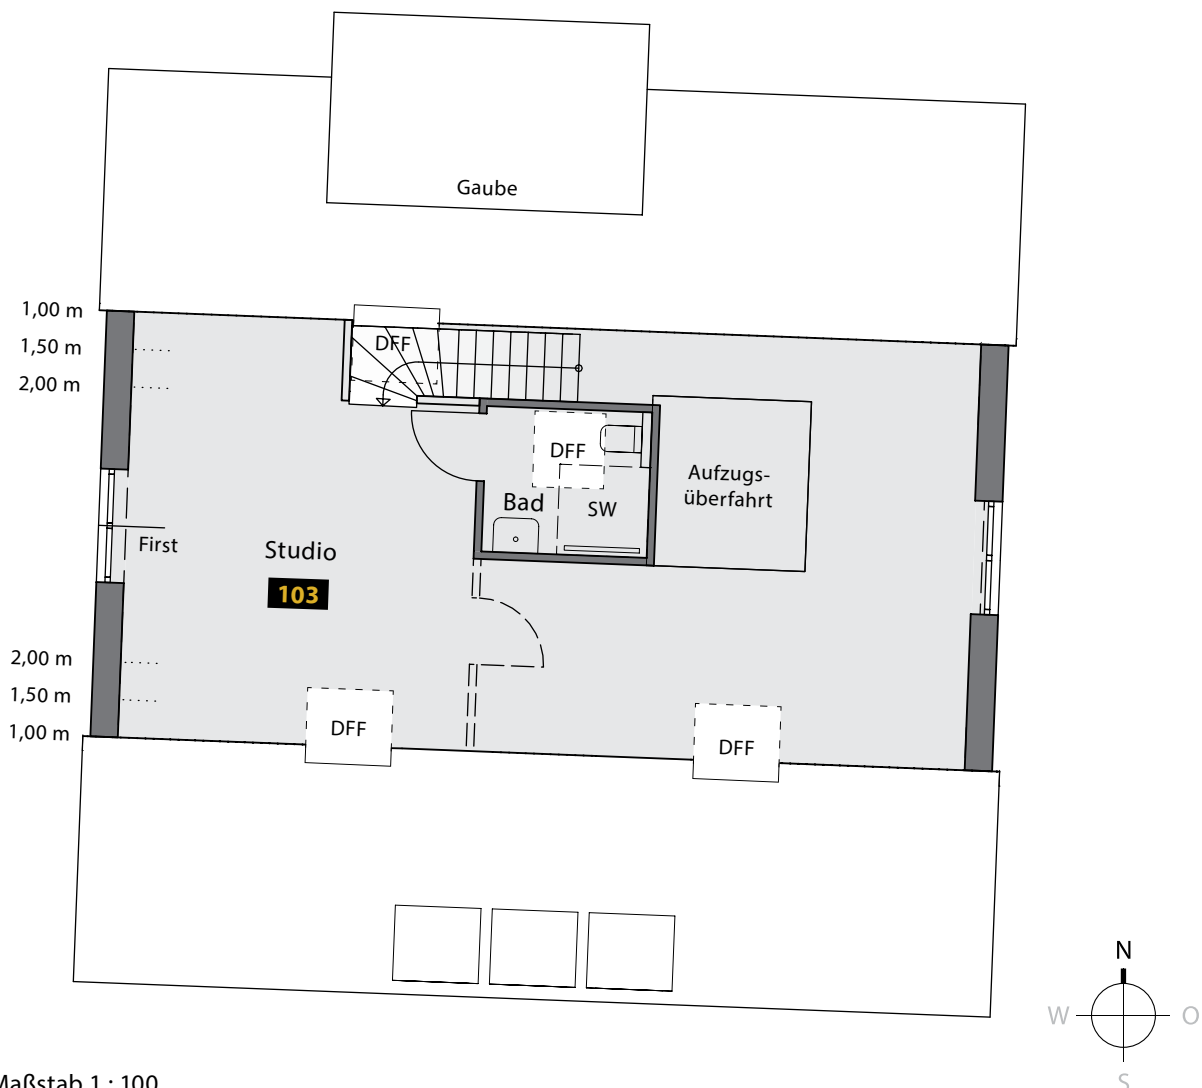* Die Fläche (m²) von Balkon und Terrassen wird zu 50% berechnet.

Maßstab 1 : 100