


Dachgeschoss

(Maßstab 1:100)

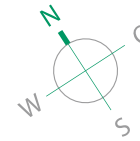

2/3

2/2


2/1

2

Wohnung | 205

5-Zimmer mit ca. 148,8 m²

Wohnen - Essen - Kochen	ca.	46,2 m ²
Schlafen	ca.	13,4 m ²
Kind 1	ca.	10,0 m ²
Kind 2	ca.	12,8 m ²
Büro	ca.	10,1 m ²
Bad	ca.	11,7 m ²
Dusche / WC	ca.	3,1 m ²
Flur	ca.	10,7 m ²
Dachter. 1*	$6,8 \text{ m}^2 / 2 =$	ca. 3,4 m ²
Dachter. 2*	$54,8 \text{ m}^2 / 2 =$	ca. 27,4 m ²

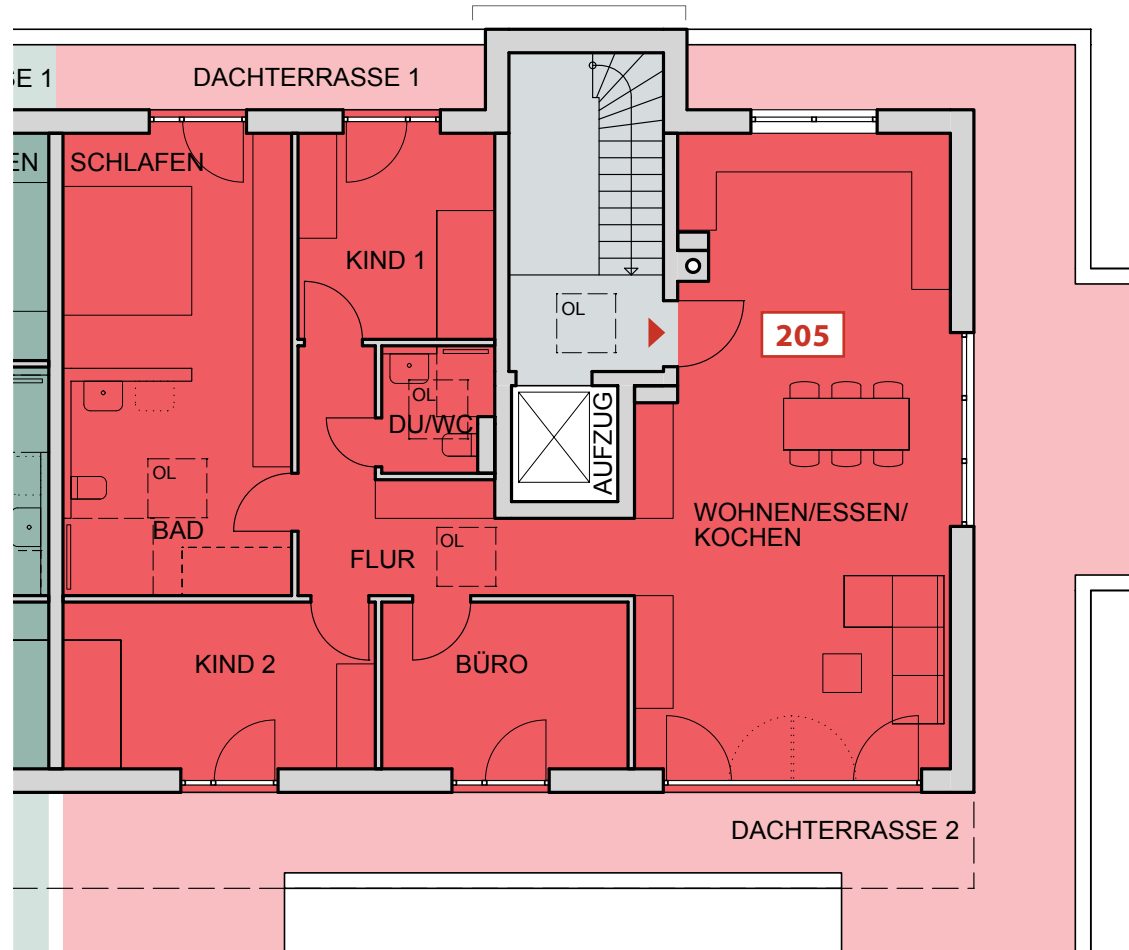

* Die Fläche (m²) von Balkon und Terrassen werden zu 50% berechnet.

SW = Sonderwunsch, OL = Oberlicht