
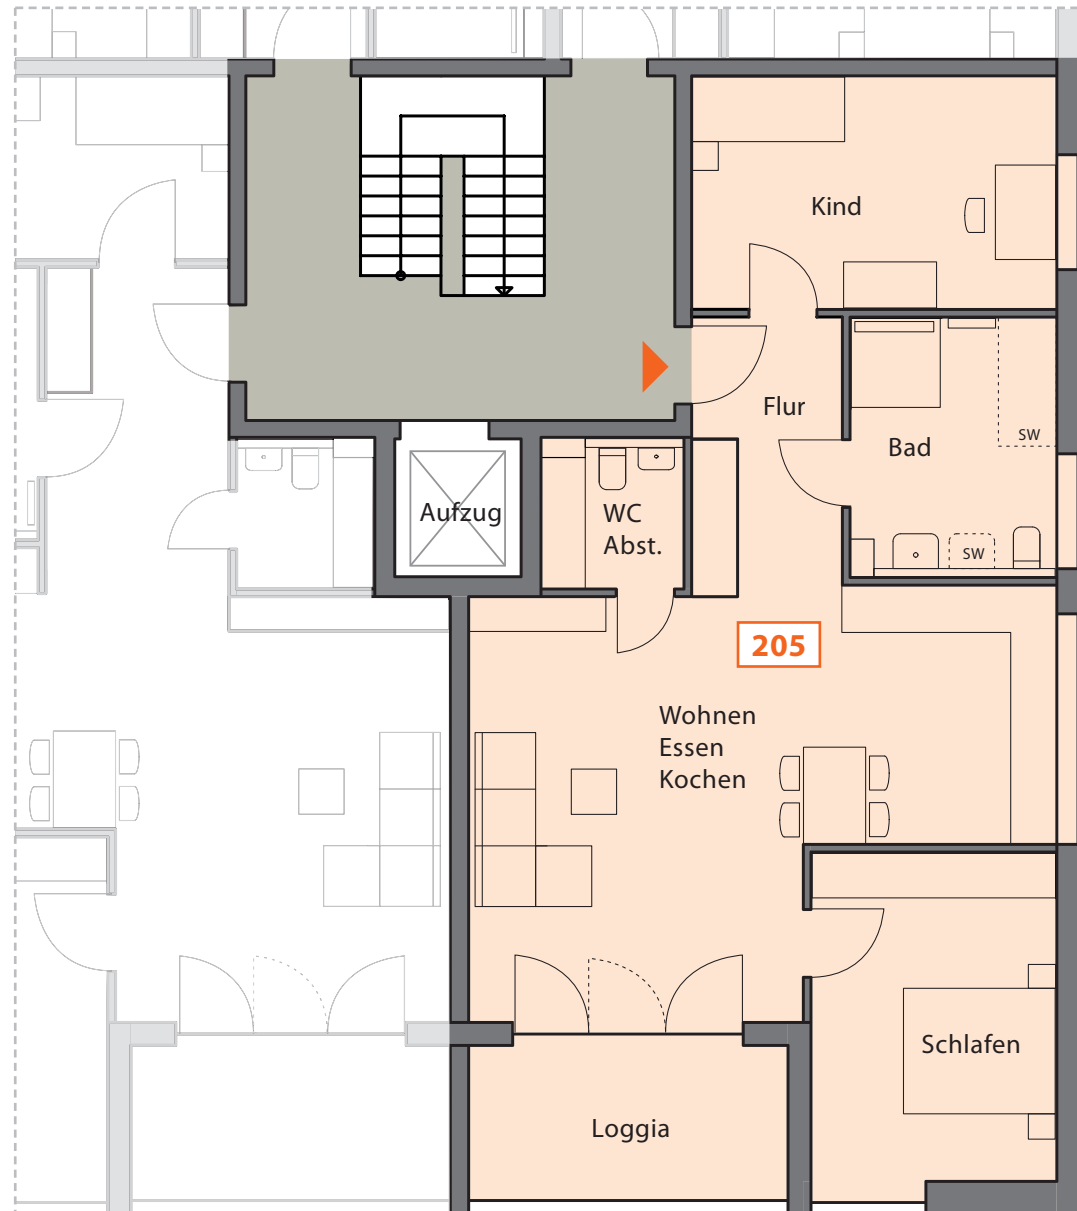


Haus M 10 – 1. Obergeschoss

(Maßstab 1:100)

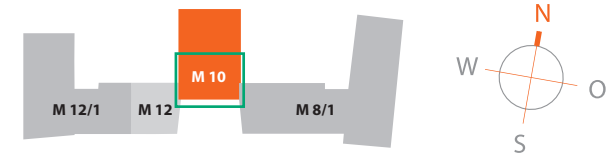

Wohnung | 205

3-Zimmer mit ca. 87,3 m²

Wohnen - Essen - Kochen	ca.	35,4 m ²
Schlafen	ca.	14,0 m ²
Kind	ca.	14,4 m ²
Bad	ca.	8,9 m ²
WC - Abstellfl.	ca.	3,4 m ²
Flur	ca.	7,0 m ²
Loggia* $8,4 \text{ m}^2 / 2 =$	ca.	4,2 m ²

* Die Fläche (m²) von Balkon und Terrassen werden zu 50% berechnet.



böhringer

Böhringer Creativbau GmbH

Wilhelmstraße 14
74072 Heilbronn

Fon 07131/74570-0
Fax 07131/74570-10

info@boehringer.net
www.boehringer.net