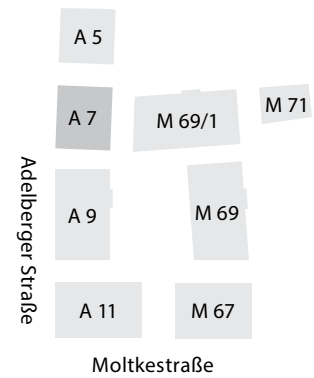


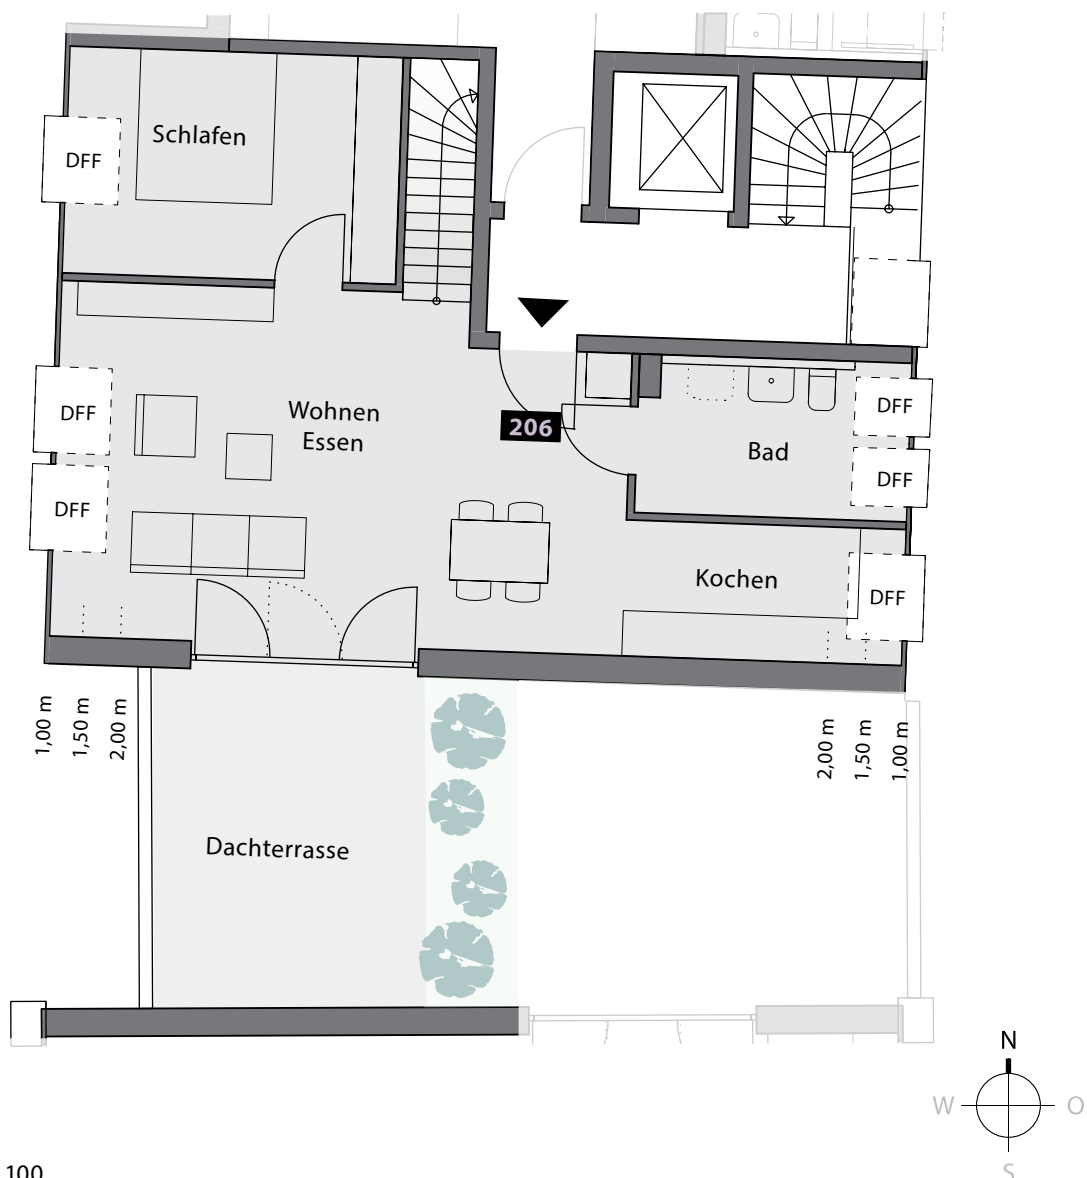
## Typ 9 — 3-Zi-Whg Maisonette klein (< 120 m<sup>2</sup>)

DFF = Dachflächenfenster



### 1 DG, Haus A 7

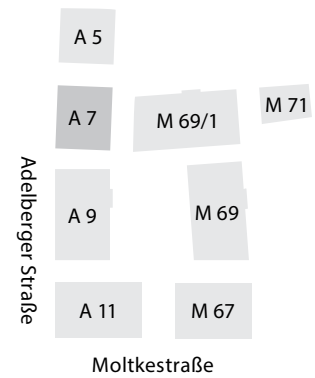
Wohnen / Essen	32,3 m <sup>2</sup>
Kochen	5,7 m <sup>2</sup>
Schlafen	11,8 m <sup>2</sup>
Bad	6,4 m <sup>2</sup>
Dachterrasse (16,1 m <sup>2</sup> /2) *	8,1 m <sup>2</sup>
Studio	50,7 m <sup>2</sup>
Bad	4,0 m <sup>2</sup>
<b>Gesamtfläche</b>	<b>119,0 m<sup>2</sup></b>

\* Die Fläche (m<sup>2</sup>) von Balkon und Terrassen wird zu 50% berechnet.

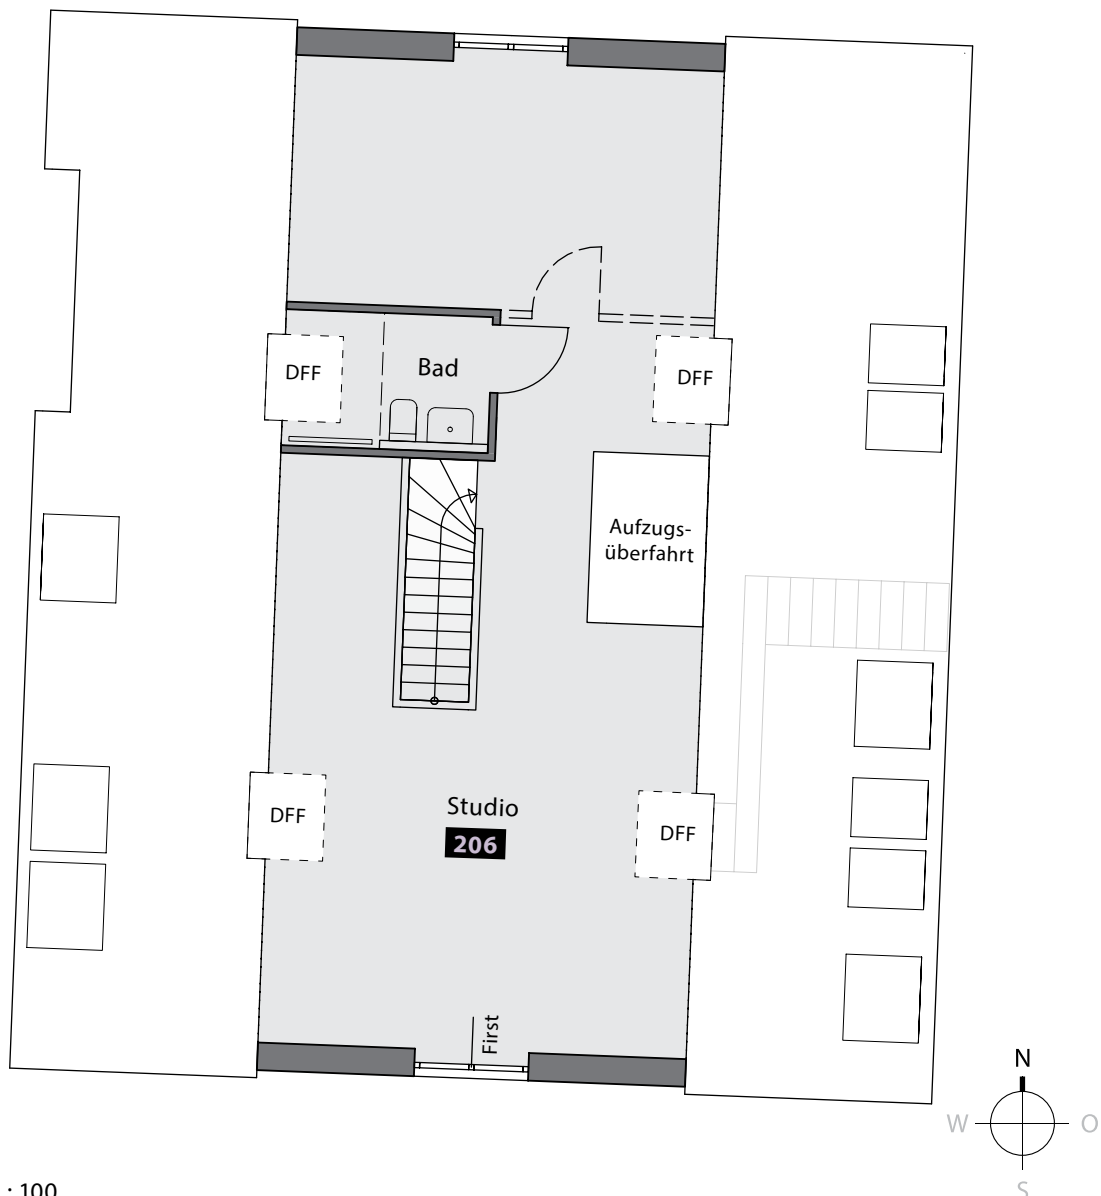
Maßstab 1 : 100

**Typ 9 — 3-Zi-Whg Maisonette klein (< 120 m<sup>2</sup>)**

DFF = Dachflächenfenster

**2 DG, Haus A 7**

Wohnen / Essen	32,3 m <sup>2</sup>
Kochen	5,7 m <sup>2</sup>
Schlafen	11,8 m <sup>2</sup>
Bad	6,4 m <sup>2</sup>
Dachterrasse (16,1 m <sup>2</sup> /2) *	8,1 m <sup>2</sup>
Studio	50,7 m <sup>2</sup>
Bad	4,0 m <sup>2</sup>
<b>Gesamtfläche</b>	<b>119,0 m<sup>2</sup></b>

\* Die Fläche (m<sup>2</sup>) von Balkon und Terrassen wird zu 50% berechnet.

Maßstab 1 : 100