


Erdgeschoss

(Maßstab 1:100)

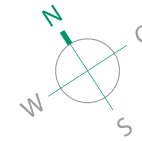


2/3

2/2

2/1

2

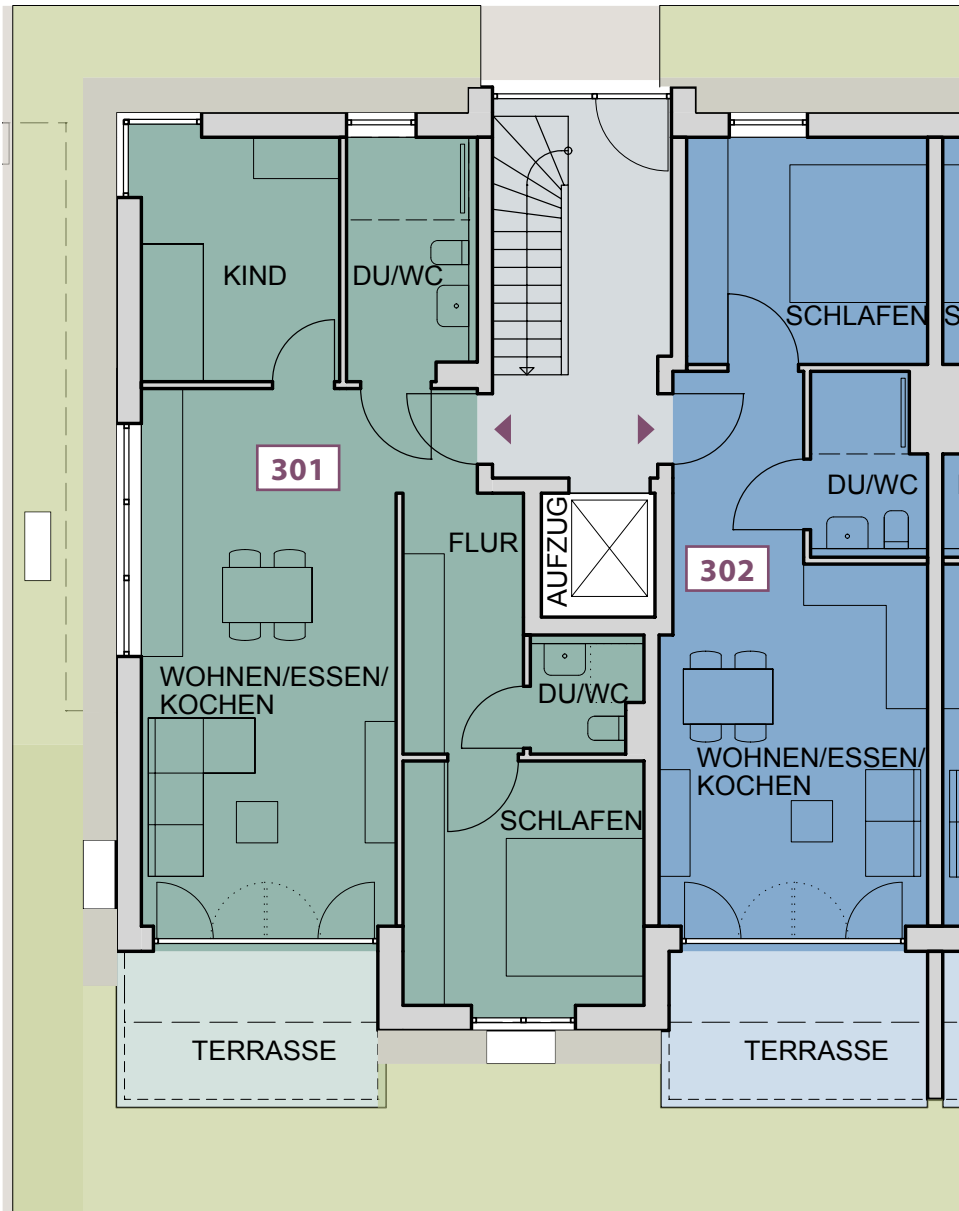

Wohnung | 301

3-Zimmer mit ca. 73,7 m²

Wohnen - Essen - Kochen	ca.	29,3 m ²
Schlafen	ca.	12,6 m ²
Kind	ca.	10,1 m ²
Dusche / WC	ca.	6,4 m ²
Dusche / WC	ca.	2,5 m ²
Flur	ca.	8,4 m ²
Terrasse*	8,8 m ² / 2 =	ca. 4,4 m ²

Wohnung | 302

2-Zimmer mit ca. 45,9 m²

Wohnen - Essen - Kochen	ca.	26,0 m ²
Schlafen	ca.	11,4 m ²
Dusche / WC	ca.	4,1 m ²
Terrasse*	8,8 m ² / 2 =	ca. 4,4 m ²

* Die Fläche (m²) von Balkon und Terrassen werden zu 50% berechnet.

SW = Sonderwunsch