


Obergeschoss

(Maßstab 1:100)

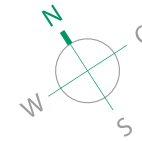


2/3

2/2

2/1

2

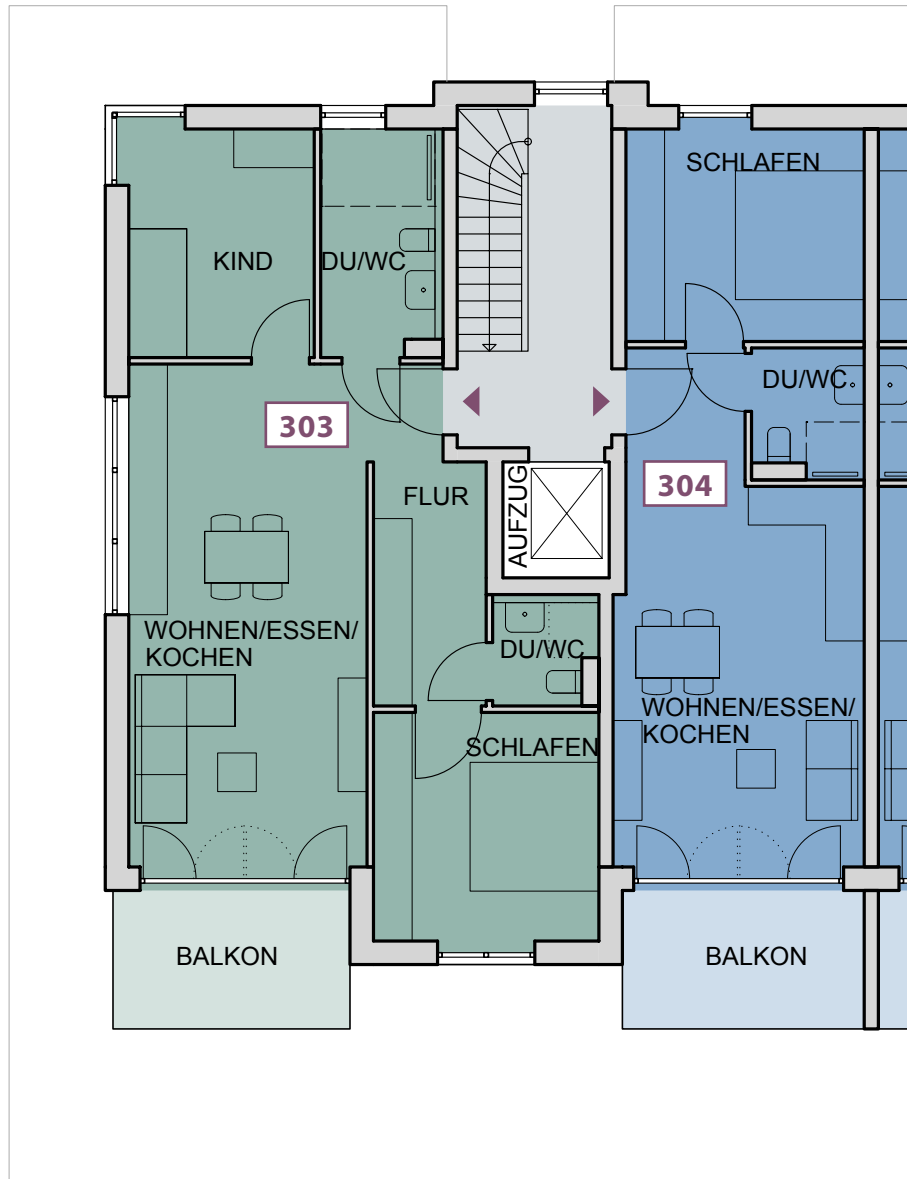

Wohnung | 303

3-Zimmer mit ca. 73,3 m²

Wohnen - Essen - Kochen	ca.	29,3 m ²
Schlafen	ca.	12,6 m ²
Kind	ca.	10,1 m ²
Dusche / WC	ca.	6,4 m ²
Dusche / WC	ca.	2,5 m ²
Flur	ca.	8,4 m ²
Balkon*	8,0 m ² / 2 =	ca. 4,0 m ²

Wohnung | 304

2-Zimmer mit ca. 46,6 m²

Wohnen - Essen - Kochen	ca.	27,1 m ²
Schlafen	ca.	12,3 m ²
Dusche / WC	ca.	3,2 m ²
Balkon*	8,0 m ² / 2 =	ca. 4,0 m ²

* Die Fläche (m²) von Balkon und Terrassen werden zu 50% berechnet.

SW = Sonderwunsch