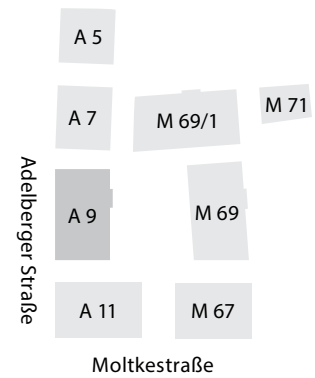


Typ 10 — 3-Zi-Whg Maisonette groß

(> 120 m²)

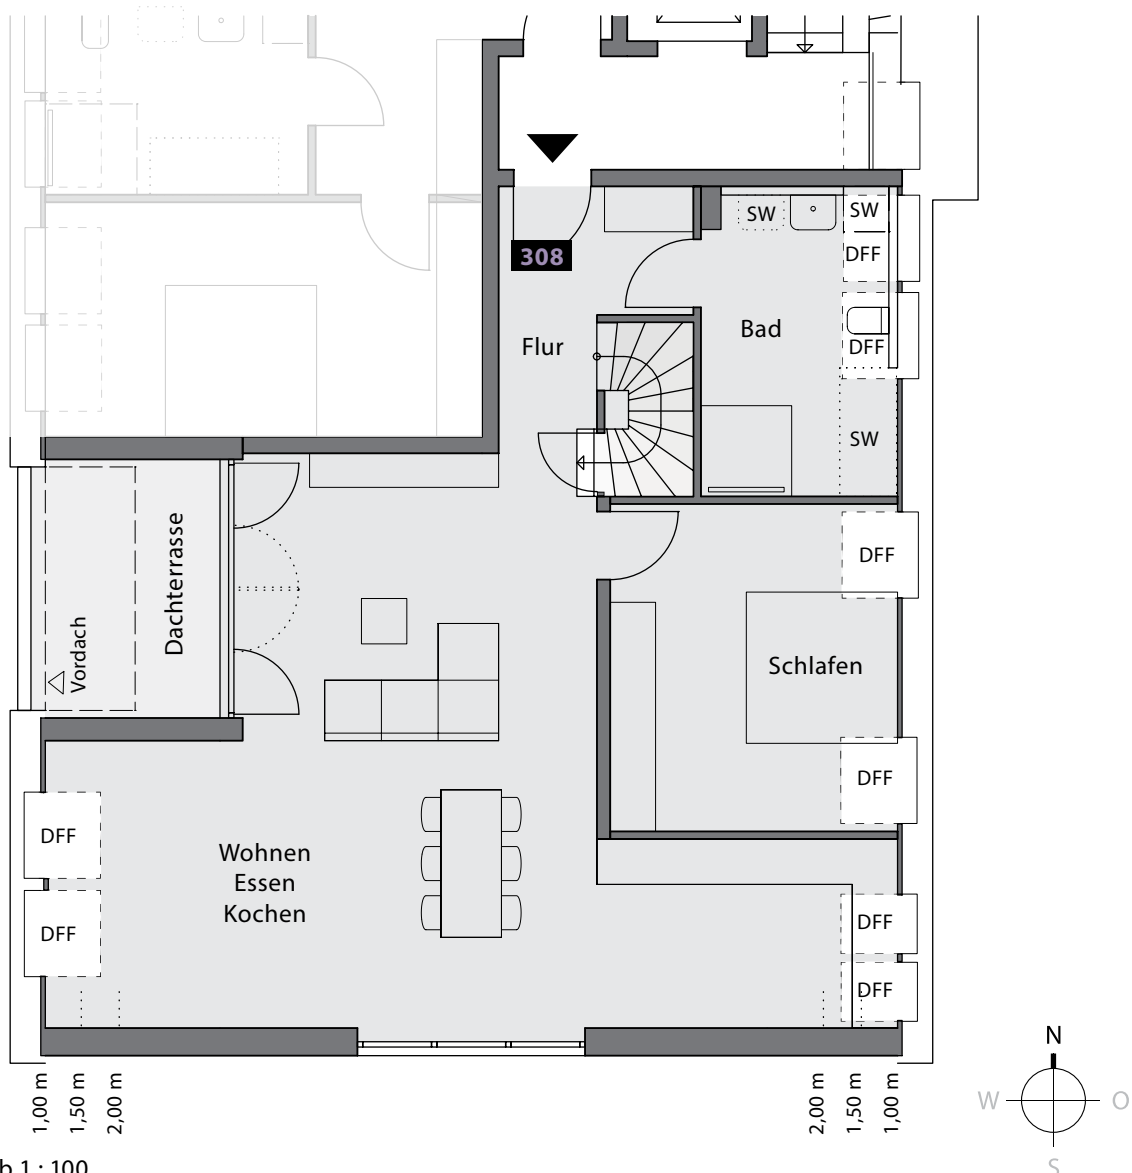
SW = Sonderwunsch

DFF = Dachflächenfenster



1 DG, Haus A 9

| | |
|--|----------------------------|
| Wohnen / Essen / Kochen | 52,2 m ² |
| Schlafen | 14,2 m ² |
| Bad | 8,4 m ² |
| Flur | 6,9 m ² |
| Dachterrasse (8,5 m ² /2) * | 4,3 m ² |
| Studio | 42,2 m ² |
| Bad | 4,0 m ² |
| Gesamtfläche | 132,2 m² |

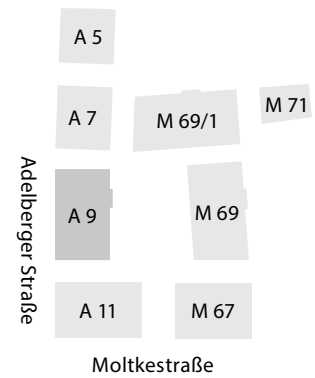
* Die Fläche (m²) von Balkon und Terrassen wird zu 50% berechnet.

Maßstab 1 : 100

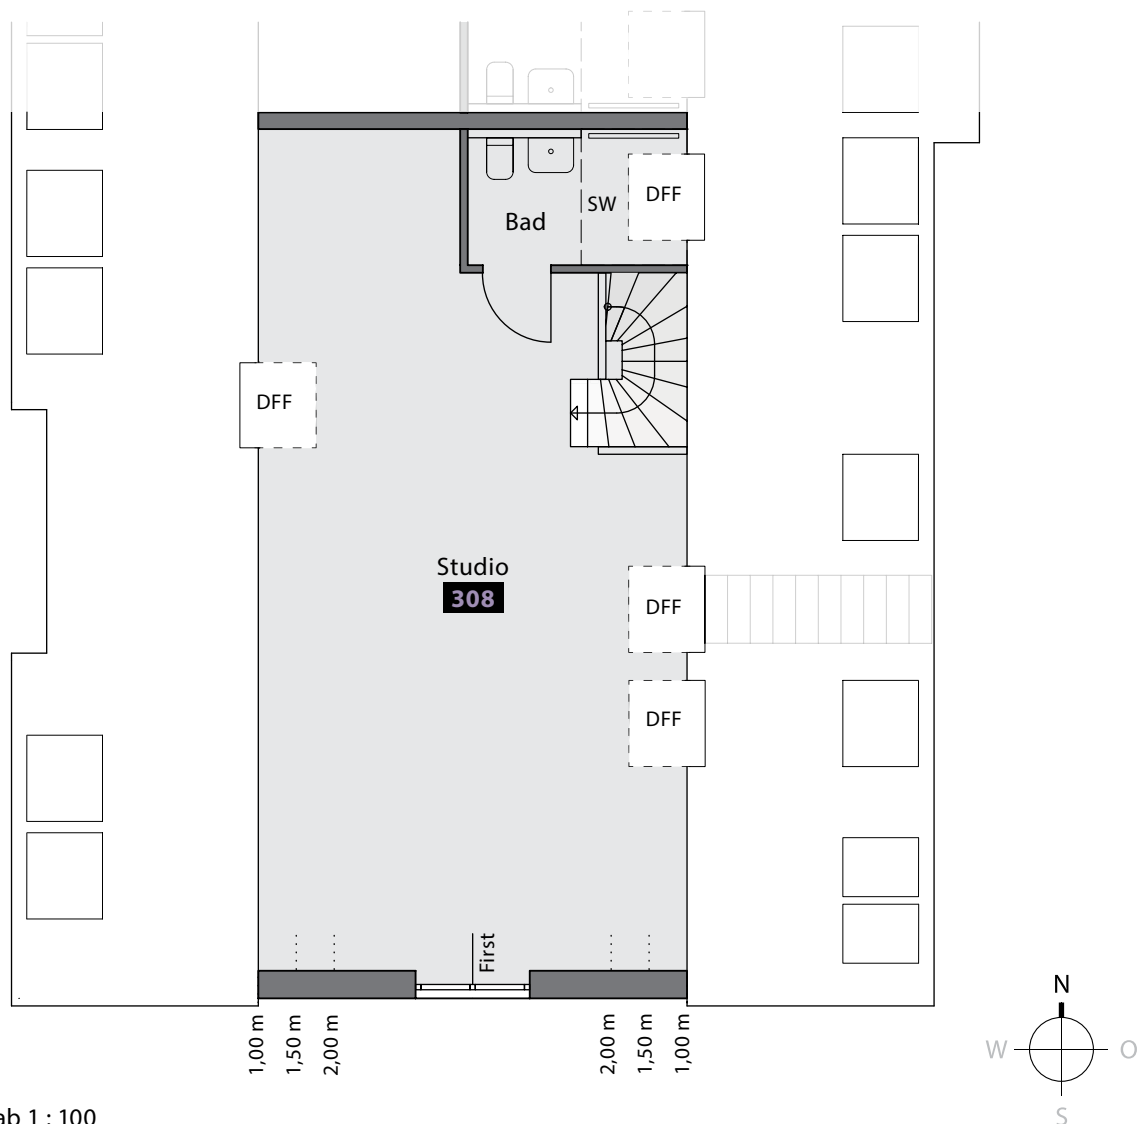
Typ 10 — 3-Zi-Whg Maisonette groß**(> 120 m²)**

SW = Sonderwunsch

DFF = Dachflächenfenster

**2 DG, Haus A 9**

| | |
|--|----------------------------|
| Wohnen / Essen / Kochen | 52,2 m ² |
| Schlafen | 14,2 m ² |
| Bad | 8,4 m ² |
| Flur | 6,9 m ² |
| Dachterrasse (8,5 m ² /2) * | 4,3 m ² |
| Studio | 42,2 m ² |
| Bad | 4,0 m ² |
| Gesamtfläche | 132,2 m² |

* Die Fläche (m²) von Balkon und Terrassen wird zu 50% berechnet.

Maßstab 1 : 100