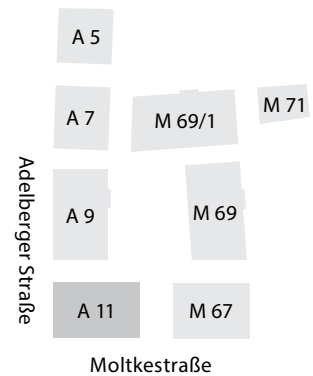
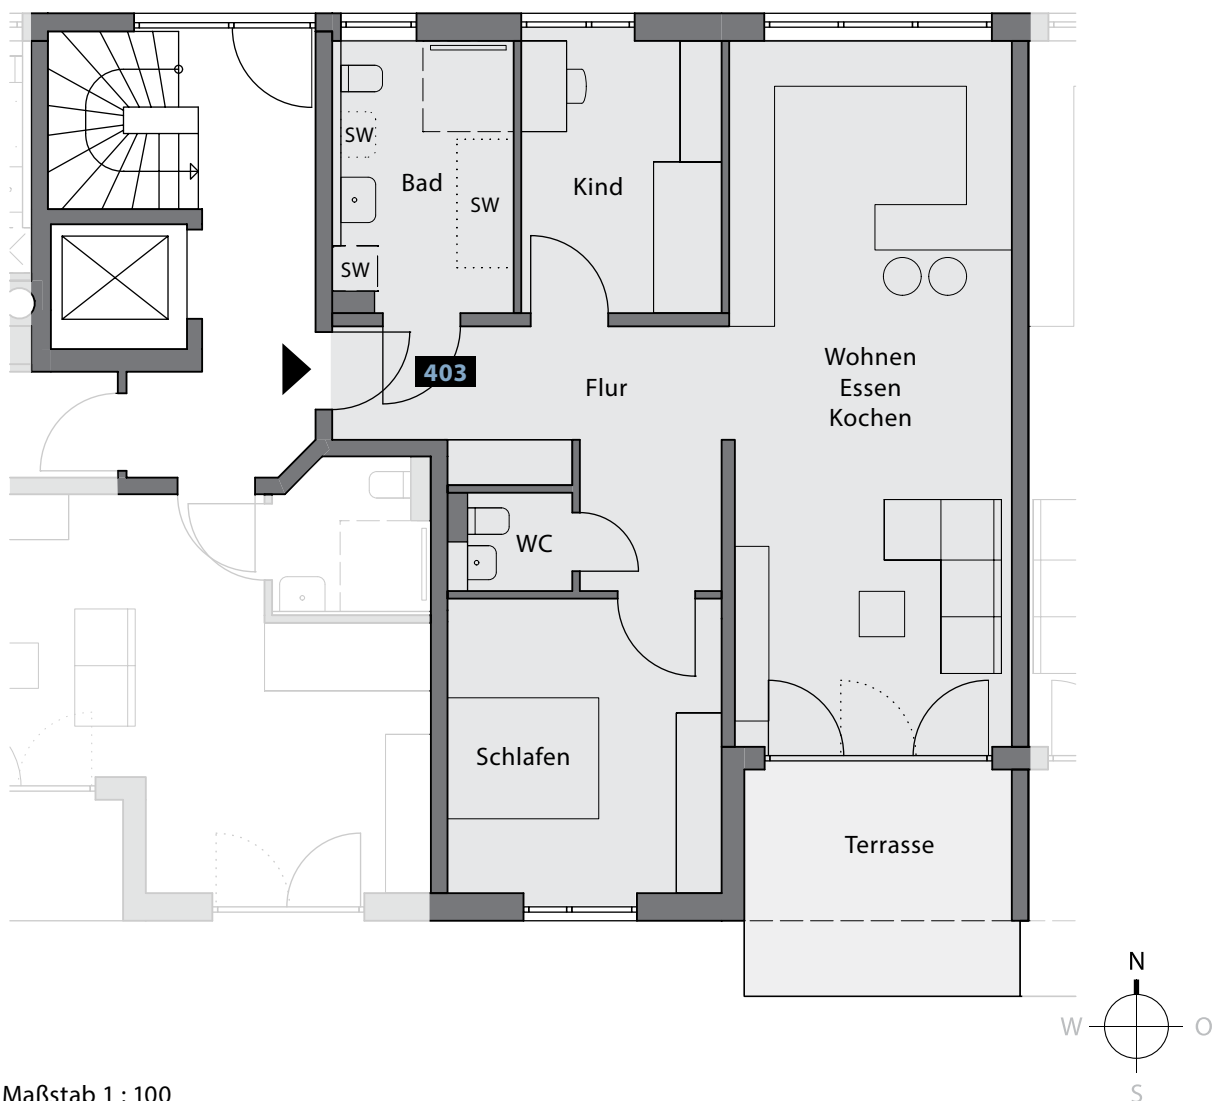


**403****Typ 7 — 3-Zi-Whg. groß (> 80 m<sup>2</sup>)**

SW = Sonderwunsch

**EG, Haus A 11**

Wohnen / Essen / Kochen	34,2 m <sup>2</sup>
Schlafen	14,2 m <sup>2</sup>
Kind	9,7 m <sup>2</sup>
Bad	8,5 m <sup>2</sup>
WC	1,9 m <sup>2</sup>
Flur	12,5 m <sup>2</sup>
Terrasse (7,1 m <sup>2</sup> /2) *	3,6 m <sup>2</sup>
<b>Gesamtfläche</b>	<b>84,6 m<sup>2</sup></b>

\* Die Fläche (m<sup>2</sup>) von Balkon und Terrassen wird zu 50% berechnet.

Maßstab 1 : 100

Fa. Böhringer, Wilhelmstraße 14, 74072 Heilbronn, Telefon 07131 – 745 70-0, Fax 07131 – 745 70-10, [www.boehringernet](http://www.boehringernet)