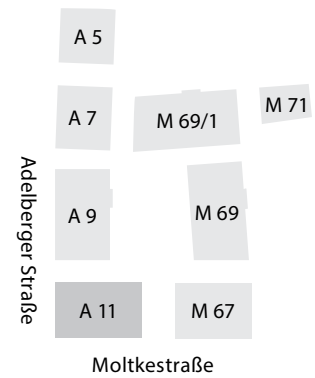
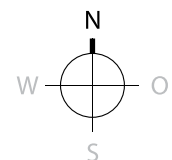
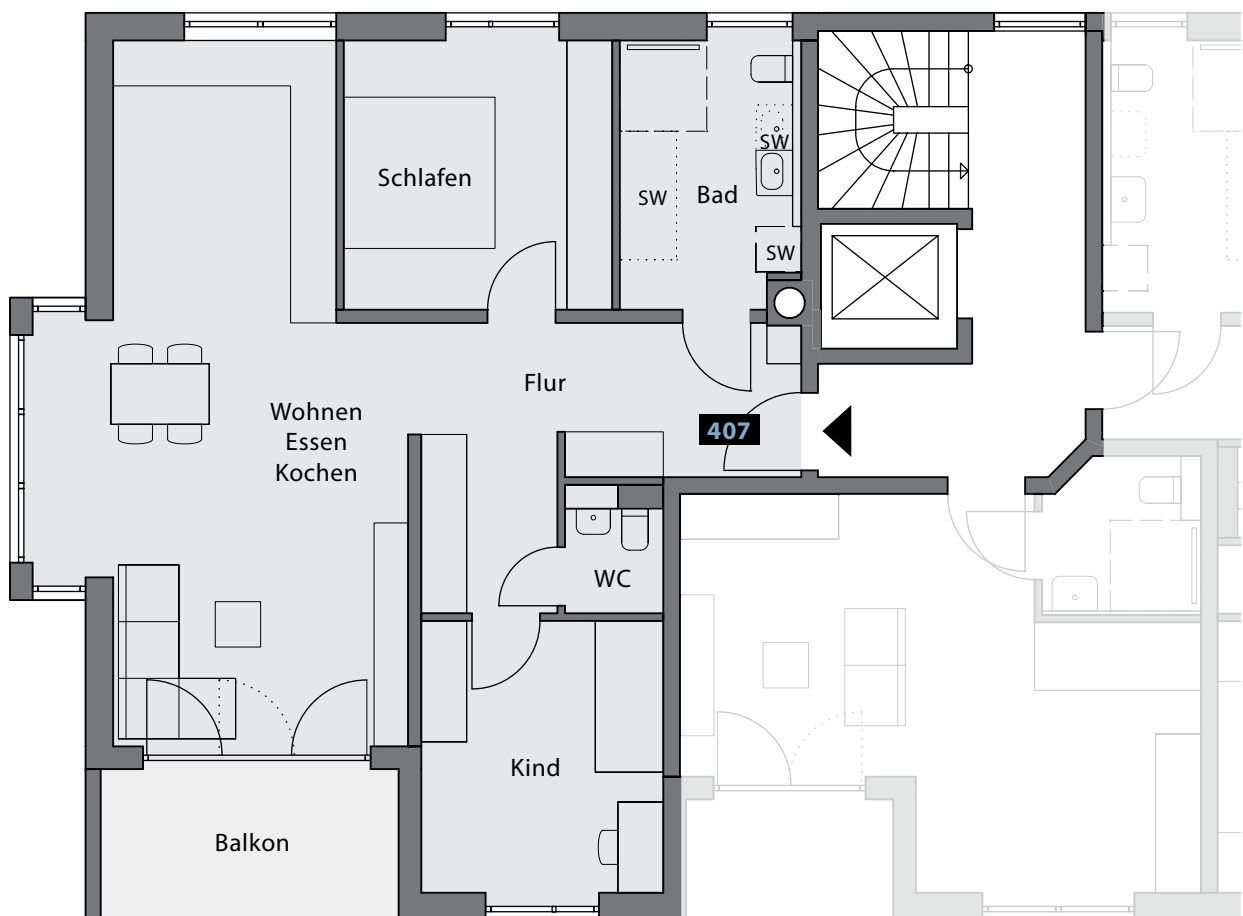


407**Typ 7 — 3-Zi-Whg. groß (> 80 m²)**

SW = Sonderwunsch

**2 OG, Haus A 11**

Wohnen / Essen / Kochen	35,6 m ²
Schlafen	12,8 m ²
Kind	11,6 m ²
Bad	8,4 m ²
WC	1,9 m ²
Flur	14,0 m ²
Balkon (7,9 m ² /2) *	4,0 m ²
Gesamtfläche	88,3 m²

* Die Fläche (m²) von Balkon und Terrassen wird zu 50% berechnet.

Maßstab 1 : 100

Fa. Böhringer, Wilhelmstraße 14, 74072 Heilbronn, Telefon 07131 – 745 70-0, Fax 07131 – 745 70-10, www.boehringernet