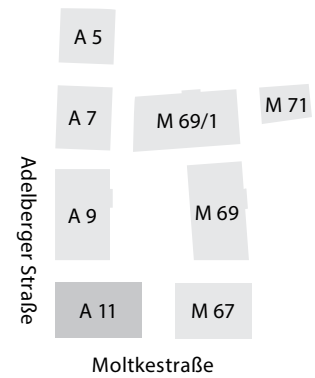


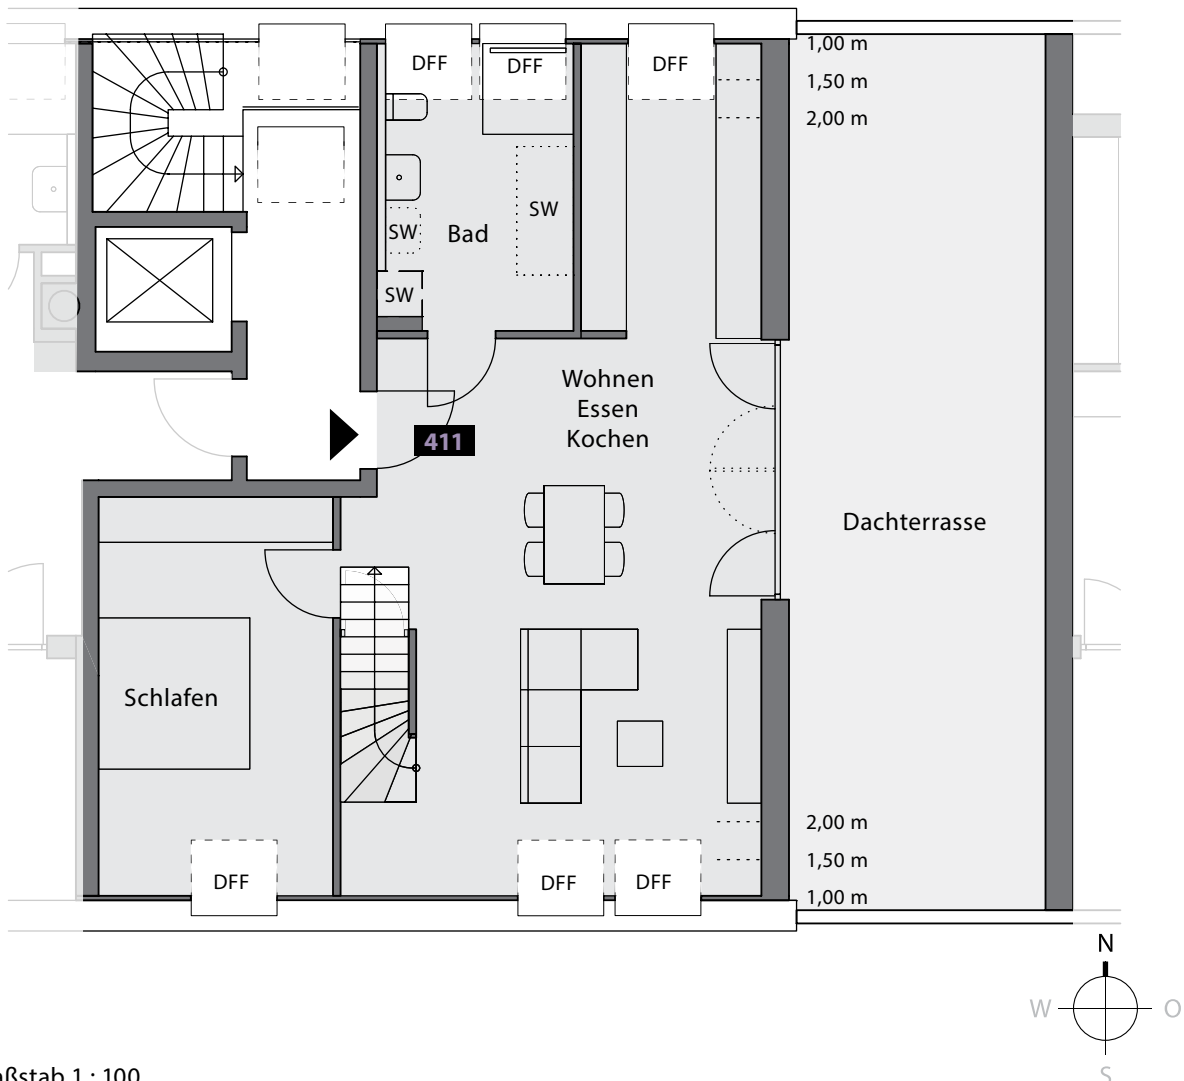
411**Typ 10 — 3-Zi-Whg. Maisonette groß****(> 120 m²)**

SW = Sonderwunsch

DFF = Dachflächenfenster

**1 DG, Haus A 11**

Wohnen / Essen / Kochen	43,1 m ²
Schlafen	14,7 m ²
Bad	8,5 m ²
Dachterrasse (39,3 m ² /2) *	19,7 m ²
Studio	33,7 m ²
Bad	4,4 m ²
Dachterrasse (16,1 m ² /2)	8,1 m ²
Gesamtfläche	132,2 m²

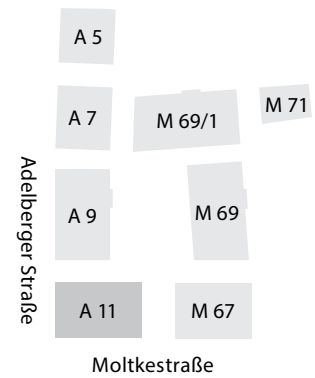
* Die Fläche (m²) von Balkon und Terrassen wird zu 50% berechnet.

Maßstab 1 : 100

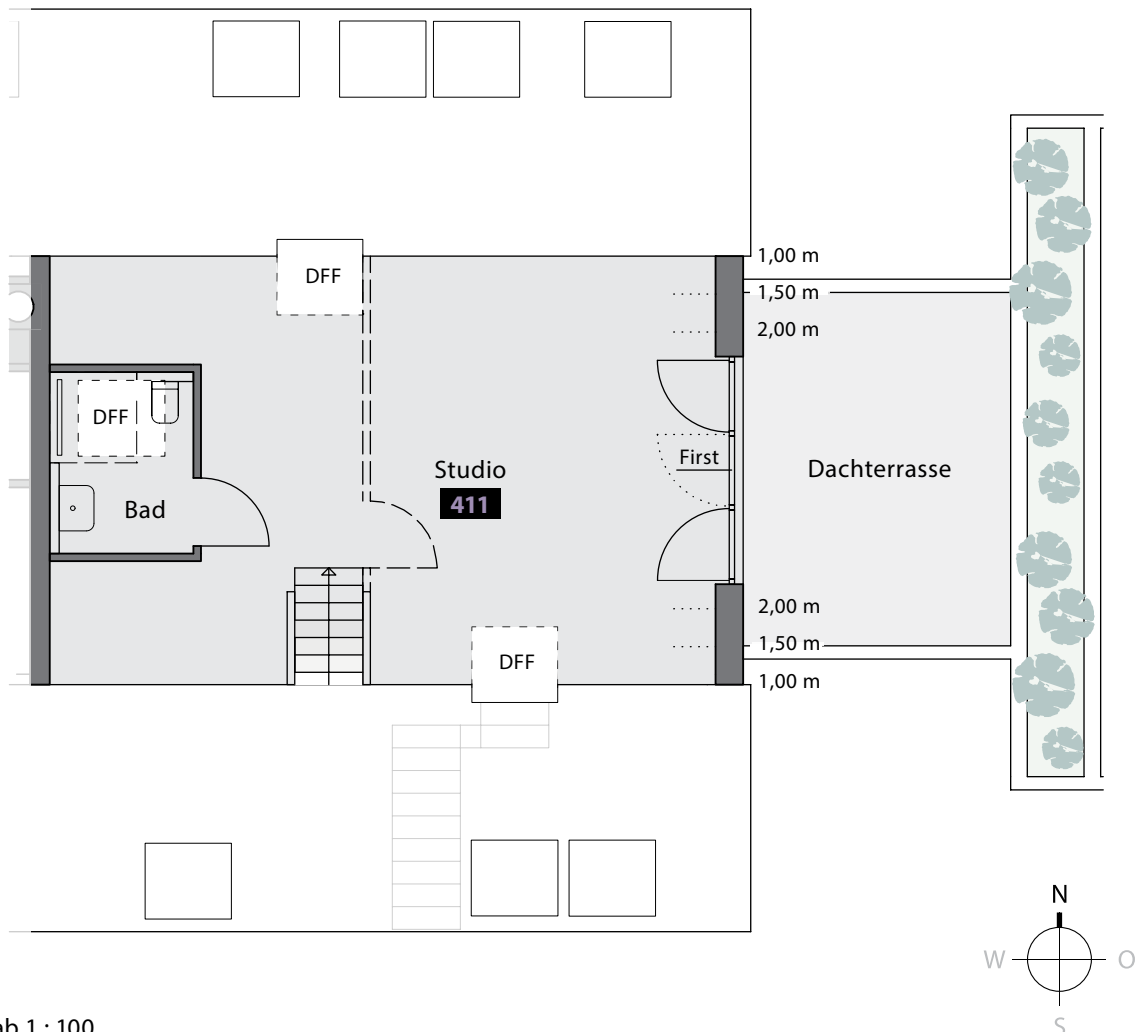
411**Typ 10 — 3-Zi-Whg. Maisonette groß****(> 120 m²)**

SW = Sonderwunsch

DFF = Dachflächenfenster

**2 DG, Haus A 11**

Wohnen / Essen / Kochen	43,1 m ²
Schlafen	14,7 m ²
Bad	8,5 m ²
Dachterrasse (39,3 m ² /2) *	19,7 m ²
Studio	33,7 m ²
Bad	4,4 m ²
Dachterrasse (16,1 m ² /2)	8,1 m ²
Gesamtfläche	132,2 m²

* Die Fläche (m²) von Balkon und Terrassen wird zu 50% berechnet.

Maßstab 1 : 100