
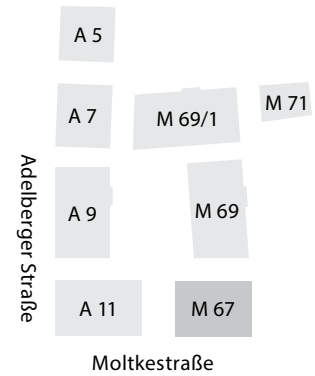
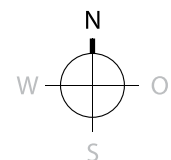


502**Typ 2 — 1-Zi-Whg. mit Flur****EG, Haus M 67**

Wohnen / Essen / Kochen / Schlafen	32,1 m ²
Bad	4,5 m ²
Flur	6,9 m ²
Terrasse (7,9 m ² /2) *	4,0 m ²
Gesamtfläche	47,5 m²

* Die Fläche (m²) von Balkon und Terrassen wird zu 50% berechnet.

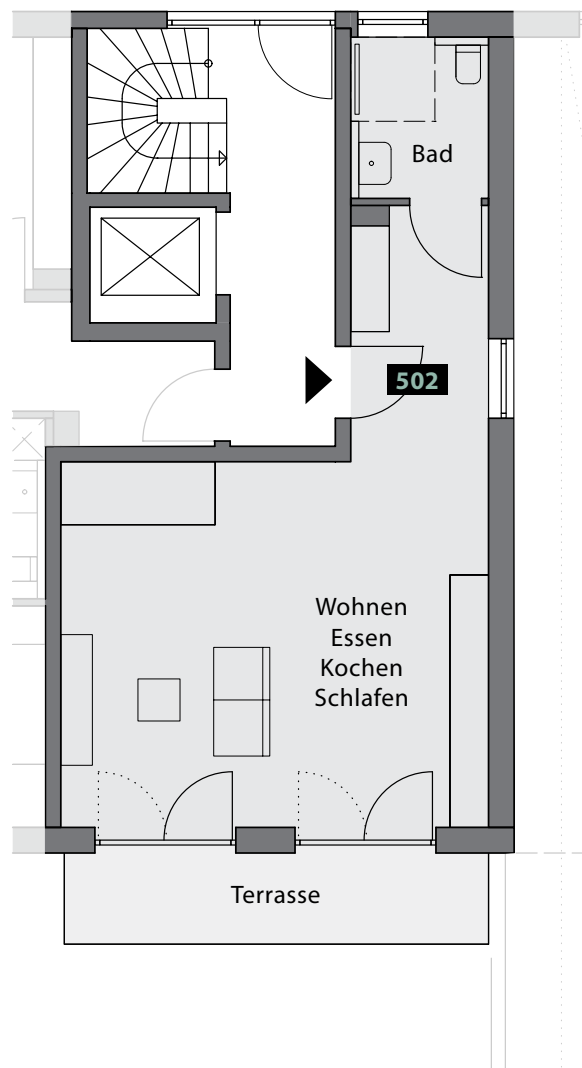

Maßstab 1 : 100

Fa. Böhringer, Wilhelmstraße 14, 74072 Heilbronn, Telefon 07131 – 745 70-0, Fax 07131 – 745 70-10, www.boehringernet