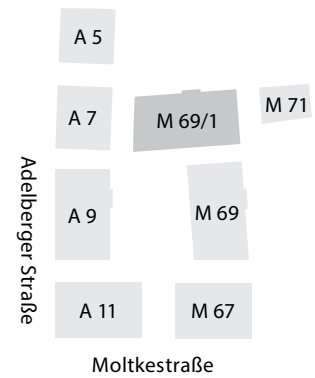
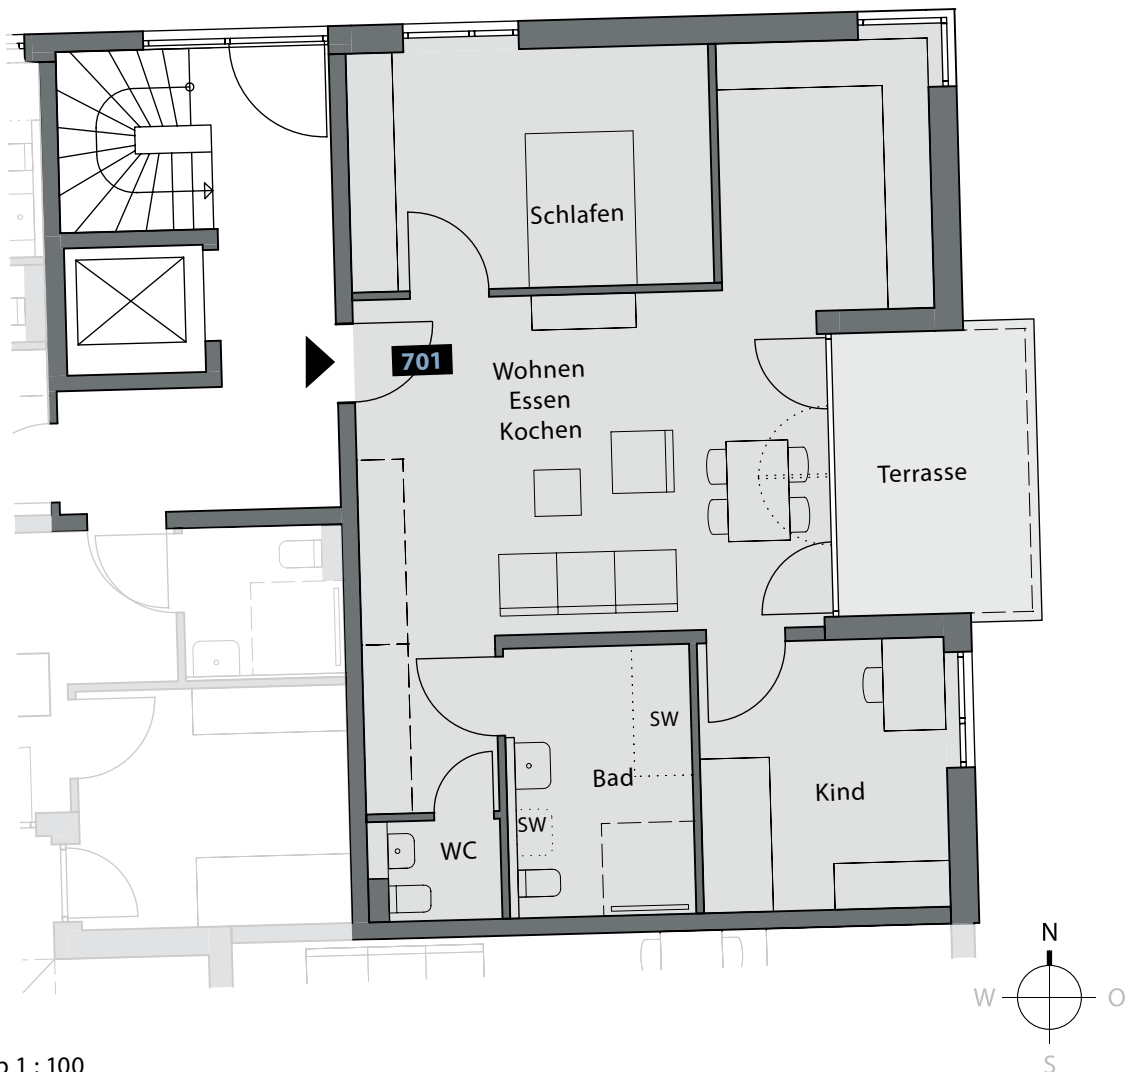


701**Typ 7 — 3-Zi-Whg groß (> 80 m²)**

SW = Sonderwunsch

**EG, Haus M 69/1**

Wohnen / Essen / Kochen	35,6 m ²
Schlafen	14,7 m ²
Kind	11,3 m ²
Bad	8,3 m ²
WC	2,1 m ²
Flur	3,8 m ²
Terrasse (9,5 m ² /2) *	4,8 m ²
Gesamtfläche	80,6 m²

* Die Fläche (m²) von Balkon und Terrassen wird zu 50% berechnet.

Maßstab 1 : 100

Fa. Böhringer, Wilhelmstraße 14, 74072 Heilbronn, Telefon 07131 – 745 70-0, Fax 07131 – 745 70-10, www.boehringernet