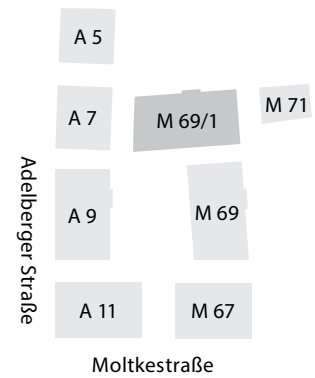
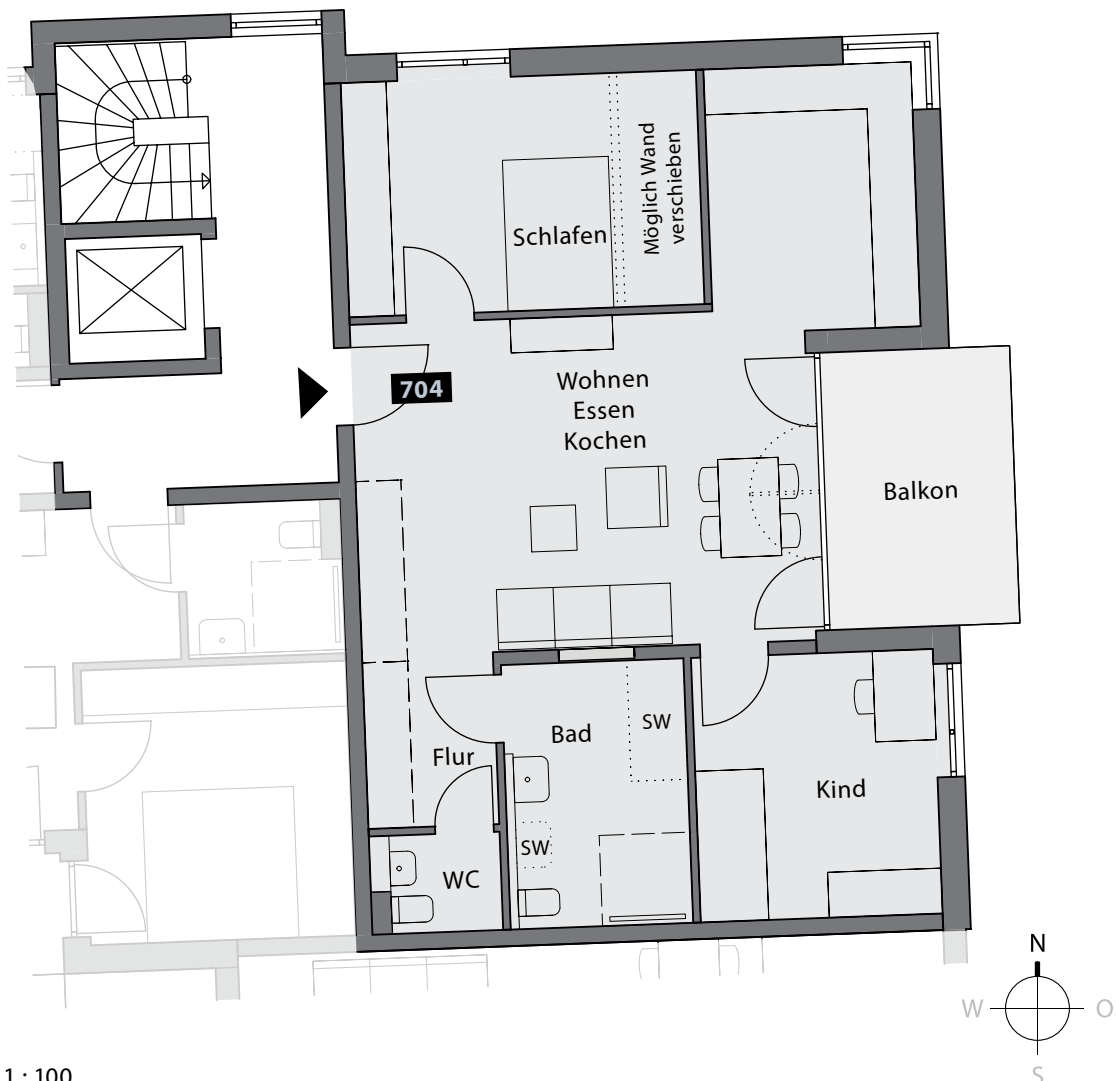


**704****Typ 6 — 3-Zi-Whg klein (< 80 m<sup>2</sup>)**

SW = Sonderwunsch

**1 OG, Haus M 69/1**

Wohnen / Essen / Kochen	35,4 m <sup>2</sup>
Schlafen	14,7 m <sup>2</sup>
Kind	11,3 m <sup>2</sup>
Bad	8,3 m <sup>2</sup>
WC	2,1 m <sup>2</sup>
Flur	3,8 m <sup>2</sup>
Balkon (8,1 m <sup>2</sup> /2) *	4,1 m <sup>2</sup>
<b>Gesamtfläche</b>	<b>79,7 m<sup>2</sup></b>

\* Die Fläche (m<sup>2</sup>) von Balkon und Terrassen wird zu 50% berechnet.

Maßstab 1 : 100

Fa. Böhringer, Wilhelmstraße 14, 74072 Heilbronn, Telefon 07131 - 745 70-0, Fax 07131 - 745 70-10, www.boehringernet