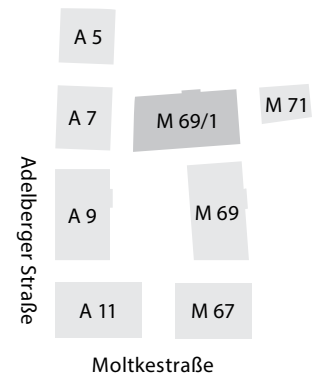


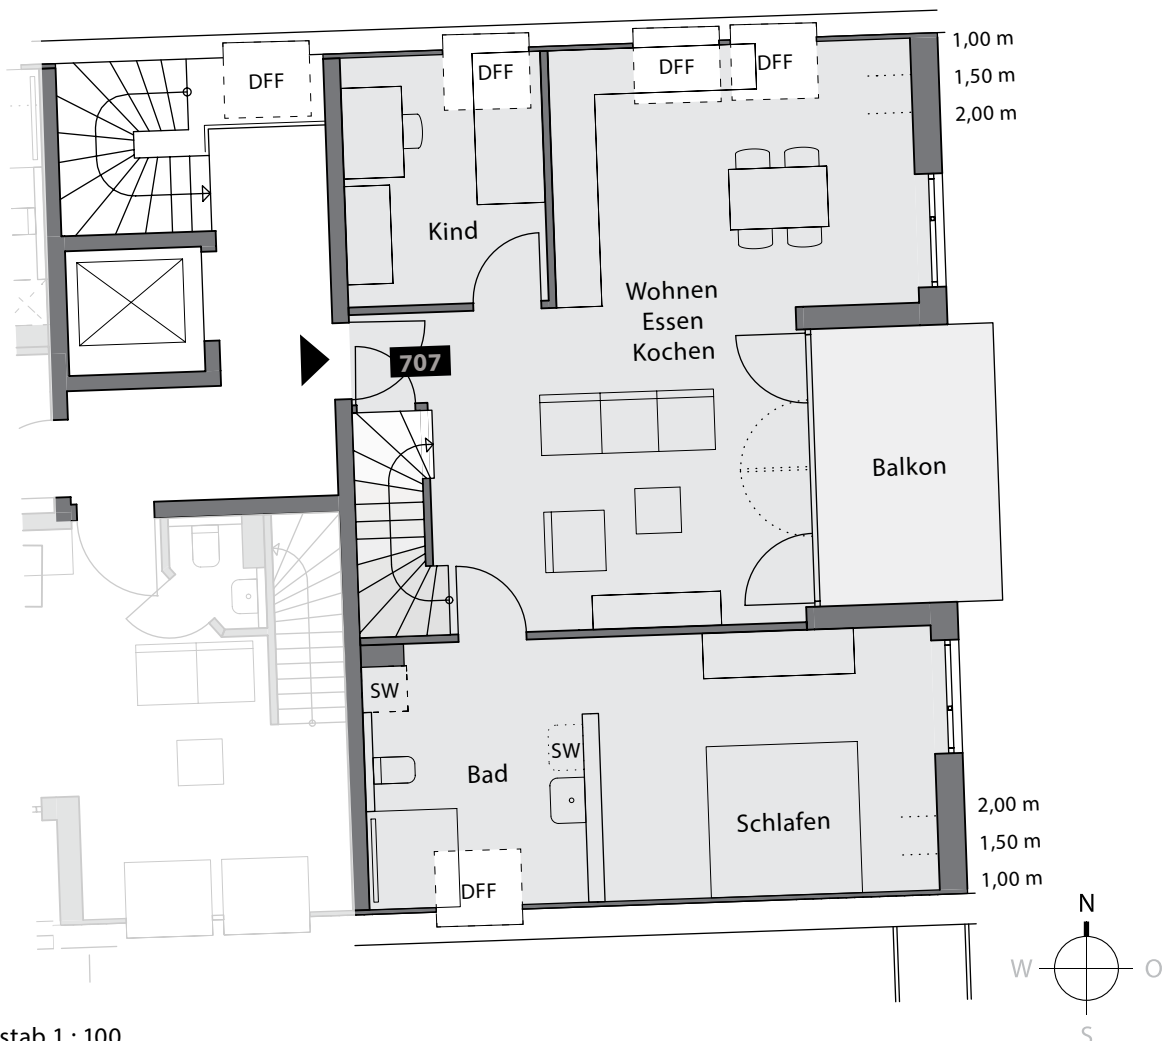
**707****Typ 13 — 4-Zi-Whg. Maisonette**

SW = Sonderwunsch

DFF = Dachflächenfenster

**1 DG, Haus M 69/1**

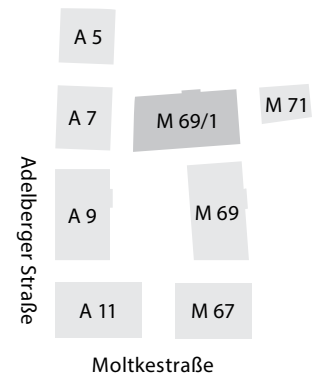
Wohnen / Essen / Kochen	36,7 m <sup>2</sup>
Schlafen	13,8 m <sup>2</sup>
Kind	7,4 m <sup>2</sup>
Bad	8,4 m <sup>2</sup>
Balkon (8,4 m <sup>2</sup> /2) *	4,2 m <sup>2</sup>
Studio	27,9 m <sup>2</sup>
Bad	4,0 m <sup>2</sup>
<b>Gesamtfläche</b>	<b>102,4 m<sup>2</sup></b>

\* Die Fläche (m<sup>2</sup>) von Balkon und Terrassen wird zu 50% berechnet.

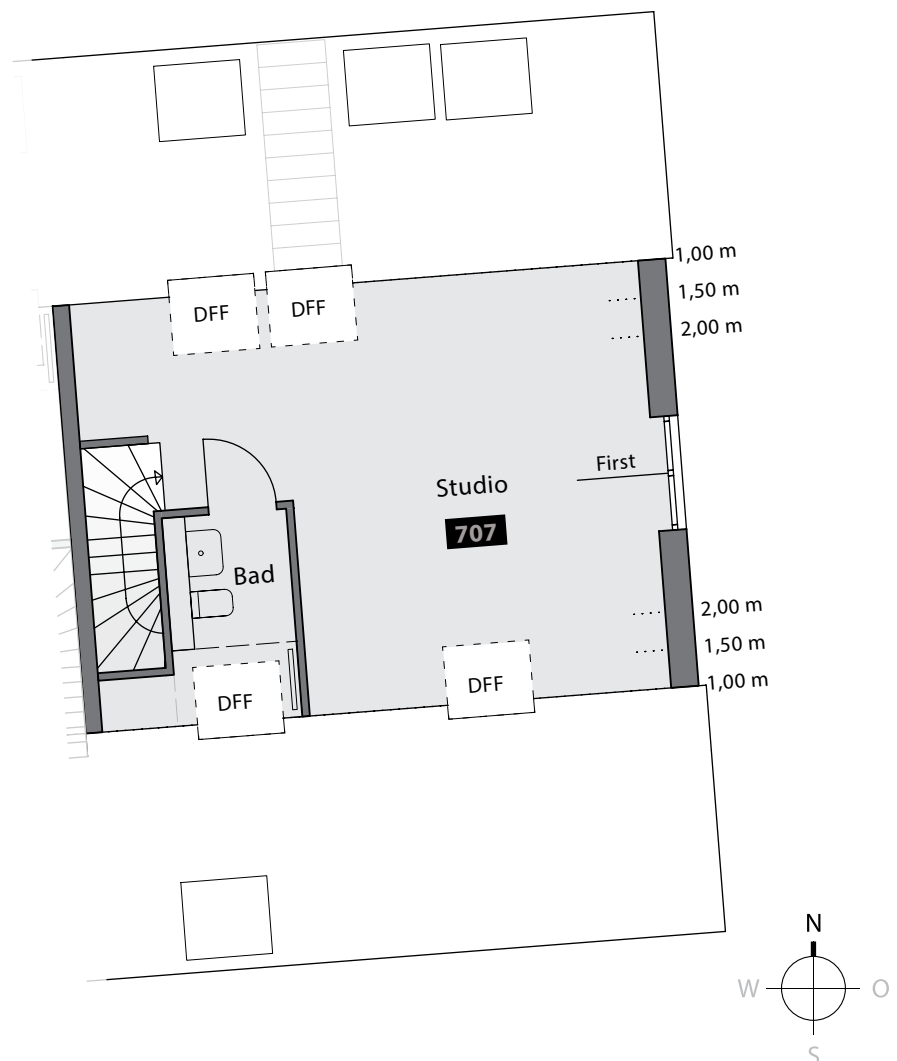
Maßstab 1 : 100

**707****Typ 13 — 4-Zi-Whg Maisonette**

DFF = Dachflächenfenster

**2 DG, Haus M 69/1**

Wohnen / Essen / Kochen	36,7 m <sup>2</sup>
Schlafen	13,8 m <sup>2</sup>
Kind	7,4 m <sup>2</sup>
Bad	8,4 m <sup>2</sup>
Balkon (8,4 m <sup>2</sup> /2) *	4,2 m <sup>2</sup>
Studio	27,9 m <sup>2</sup>
Bad	4,0 m <sup>2</sup>
<b>Gesamtfläche</b>	<b>102,4 m<sup>2</sup></b>

\* Die Fläche (m<sup>2</sup>) von Balkon und Terrassen wird zu 50% berechnet.

Maßstab 1 : 100