
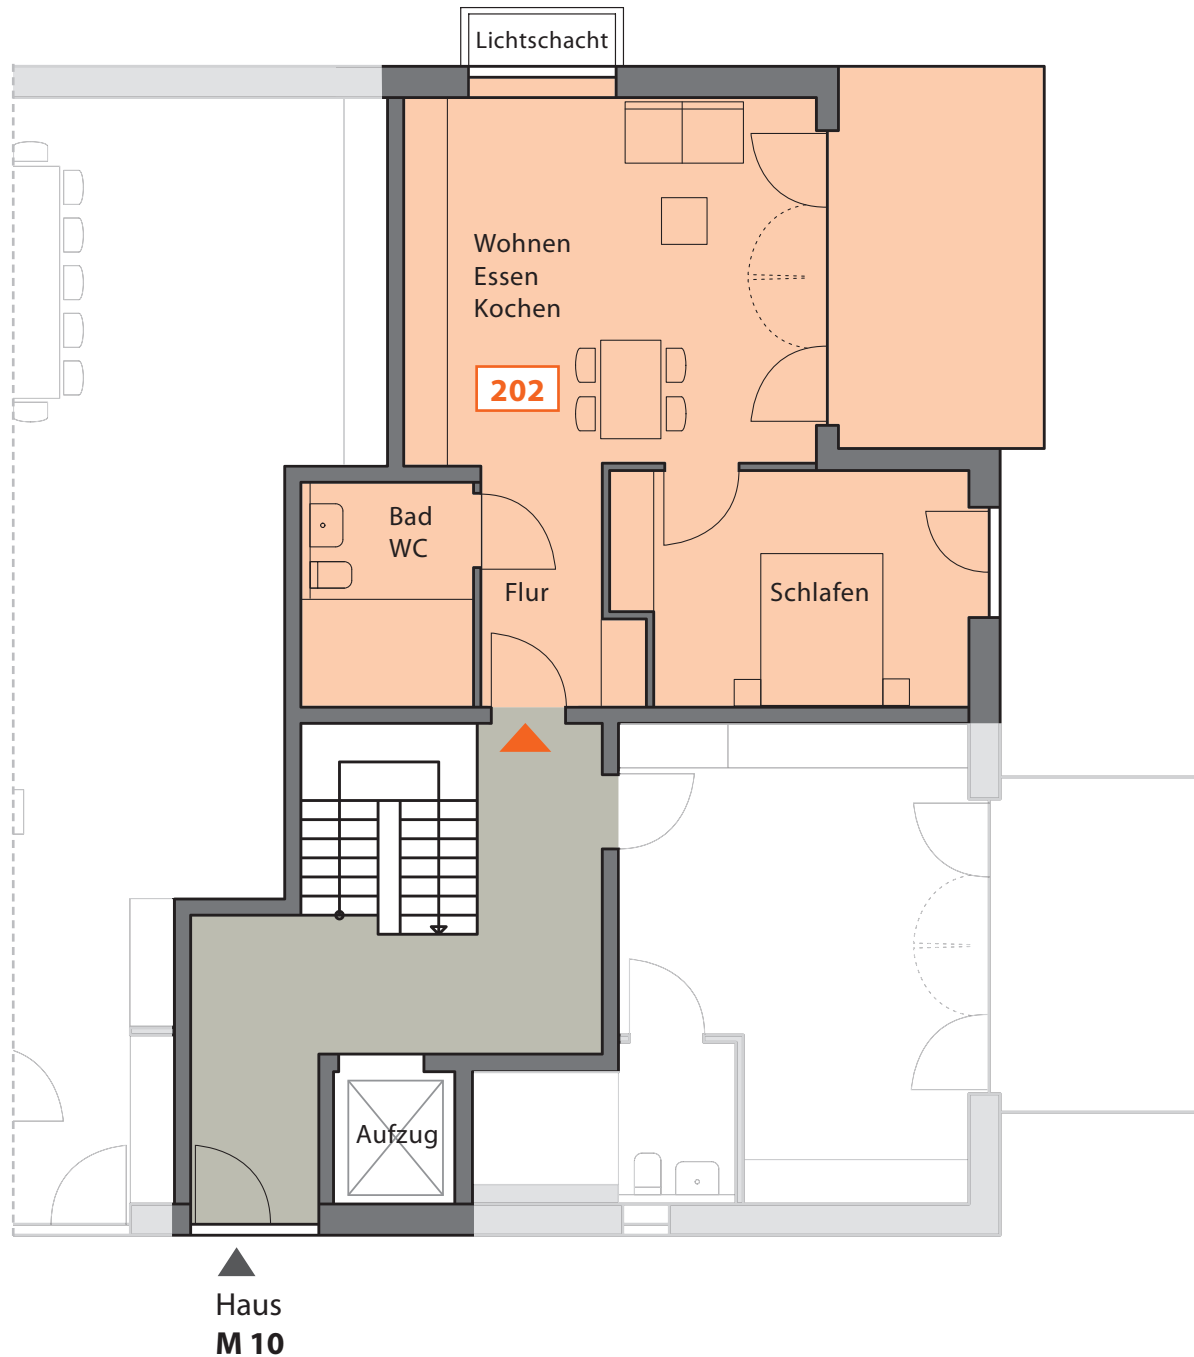


Haus M10 – Erdgeschoss

(Maßstab 1:100)

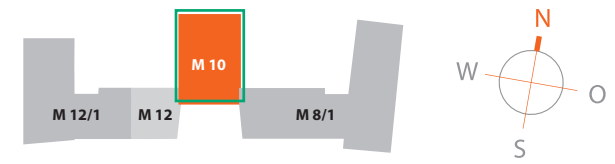

Wohnung | 202

2-Zimmer mit ca. 62,7 m²

Wohnen - Essen - Kochen	ca.	27,8 m ²
Schlafen	ca.	15,2 m ²
Bad-WC	ca.	7,0 m ²
Flur	ca.	5,4 m ²
Terrasse* 14,6 m ² / 2 =	ca.	7,3 m ²

* Die Fläche (m²) von Balkon und Terrassen werden zu 50% berechnet.



böhringer

Böhringer Creativbau GmbH

Wilhelmstraße 14
74072 Heilbronn

Fon 07131/74570-0
Fax 07131/74570-10

info@boehringer.net
www.boehringer.net